



Российская Федерация

ОБЩЕСТВО С ОГРАНИЧЕННОЙ ОТВЕТСТВЕННОСТЬЮ  
«ФАКТОР-ГЕО»

690078, г. Владивосток, ул. Хабаровская, 30, пом.4, тел./факс: 8 (423) 2424466

---

Заказчик – Федеральное государственное казенное учреждение  
«Пограничное управление Федеральной службы безопасности  
Российской Федерации по Приморскому краю»

**ЛИНЕЙНЫЙ ОБЪЕКТ - РУБЕЖ ИНЖЕНЕРНО-  
ТЕХНИЧЕСКИХ СООРУЖЕНИЙ (РИТС),  
РАСПОЛОЖЕННЫЙ В УССУРИЙСКОМ ГОРОДСКОМ  
ОКРУГЕ ПРИМОРСКОГО КРАЯ**

**ДОКУМЕНТАЦИЯ ПО ПЛАНИРОВКЕ ТЕРРИТОРИИ**

Проект планировки территории

20139-ППТ-1

Том I

Графическая часть

Владивосток, 2020





Российская Федерация

ОБЩЕСТВО С ОГРАНИЧЕННОЙ ОТВЕТСТВЕННОСТЬЮ  
«ФАКТОР-ГЕО»

690078, г. Владивосток, ул. Хабаровская, 30, пом.4, тел./факс: 8 (423) 2424466

Заказчик – Федеральное государственное казенное учреждение  
«Пограничное управление Федеральной службы безопасности  
Российской Федерации по Приморскому краю»

**ЛИНЕЙНЫЙ ОБЪЕКТ - РУБЕЖ ИНЖЕНЕРНО-  
ТЕХНИЧЕСКИХ СООРУЖЕНИЙ (РИТС),  
РАСПОЛОЖЕННЫЙ В УССУРИЙСКОМ ГОРОДСКОМ  
ОКРУГЕ ПРИМОРСКОГО КРАЯ**

**ДОКУМЕНТАЦИЯ ПО ПЛАНИРОВКЕ ТЕРРИТОРИИ**

**Проект планировки территории**

**20139-ППТ-1**

**Том I**

**Графическая часть**

Главный инженер ООО «Фактор-Гео»

Благуляк Д.А.

Директор ООО «Фактор-Гео»



Гузеев С.В.



Владивосток, 2020

ПРОЕКТ ПЛАНИРОВКИ ТЕРРИТОРИИ

**ЛИНЕЙНЫЙ ОБЪЕКТ - РУБЕЖ ИНЖЕНЕРНО-  
ТЕХНИЧЕСКИХ СООРУЖЕНИЙ (РИТС),  
РАСПОЛОЖЕННЫЙ В УССУРИЙСКОМ ГОРОДСКОМ  
ОКРУГЕ ПРИМОРСКОГО КРАЯ**

**ГРАФИЧЕСКАЯ ЧАСТЬ  
Том I**

<b>Заказчик</b>	Федеральное государственное казенное учреждение «Пограничное управление Федеральной службы безопасности Российской Федерации по Приморскому краю»
<b>Договор</b>	№ 20139
<b>Исполнитель</b>	Общество с ограниченной ответственностью «Фактор-Гео»

**Владивосток, 2020**

Содержание тома I




Обозначение	Наименование	Примечание
20139-ППТ-1	Проект планировки территории. Графическая часть	инв.№ 2020/10/01

Согласовано	

Взам. инв. №

Полный и даты

Инв. № подл.  
2020/10/01

						20139-ППТ-1			
Изм.	Кол.уч.	Лист	№ док.	Подп.	Дата				
ГИП		Благуляк Д.А.			10.20	Проект планировки территории. Графическая часть	Стадия	Лист	Листов
Гл. спец.		Благуляк Д.А.			10.20		П	1	10
Разработал		Ковалев А. А.			10.20		ООО «Фактор-Гео»		



## Состав документации по планировке территории

№ тома	Обозначение	Наименование	Примечание
	20139-ППТ	Проект планировки территории для размещения линейного объекта – рубеж инженерно-технического сооружения (РИТС)	
I	20139-ППТ-1	Проект планировки территории. Графическая часть	инв.№ 2020/10/01
	20139-ППТ-2	Положение о размещении линейных объектов	инв.№ 2020/10/02
II	20139-ППТ-3	Материалы по обоснованию проекта планировки территории. Графическая часть	инв.№ 2020/10/03
	20139-ППТ-4	Материалы по обоснованию проекта планировки территории. Пояснительная записка	инв.№ 2020/10/04
	20139-ПМТ	Проект межевания территории для размещения линейного объекта – рубеж инженерно-технического сооружения (РИТС)	
I	20139-ПМТ-1	Проект межевания территории. Графическая часть	инв.№ 2020/10/05
	20139-ПМТ-2	Проект межевания территории. Текстовая часть	инв.№ 2020/10/06
II	20139-ПМТ-3	Материалы по обоснованию проекта межевания территории. Графическая часть	инв.№ 2020/10/07
	20139-ПМТ-4	Материалы по обоснованию проекта межевания территории. Пояснительная записка	инв.№ 2020/10/08

Инв. № подл.	Взам. инв. №
2020/10/01411/01	
Изм.	Подпись и дата
Кол.уч	2020/10/01411/01
Лист	
№ док.	
Подп.	
Дата	

20139-ППТ-1						Лист
						2

Схема расположения листов чертежа границ зон планируемого размещения линейных объектов

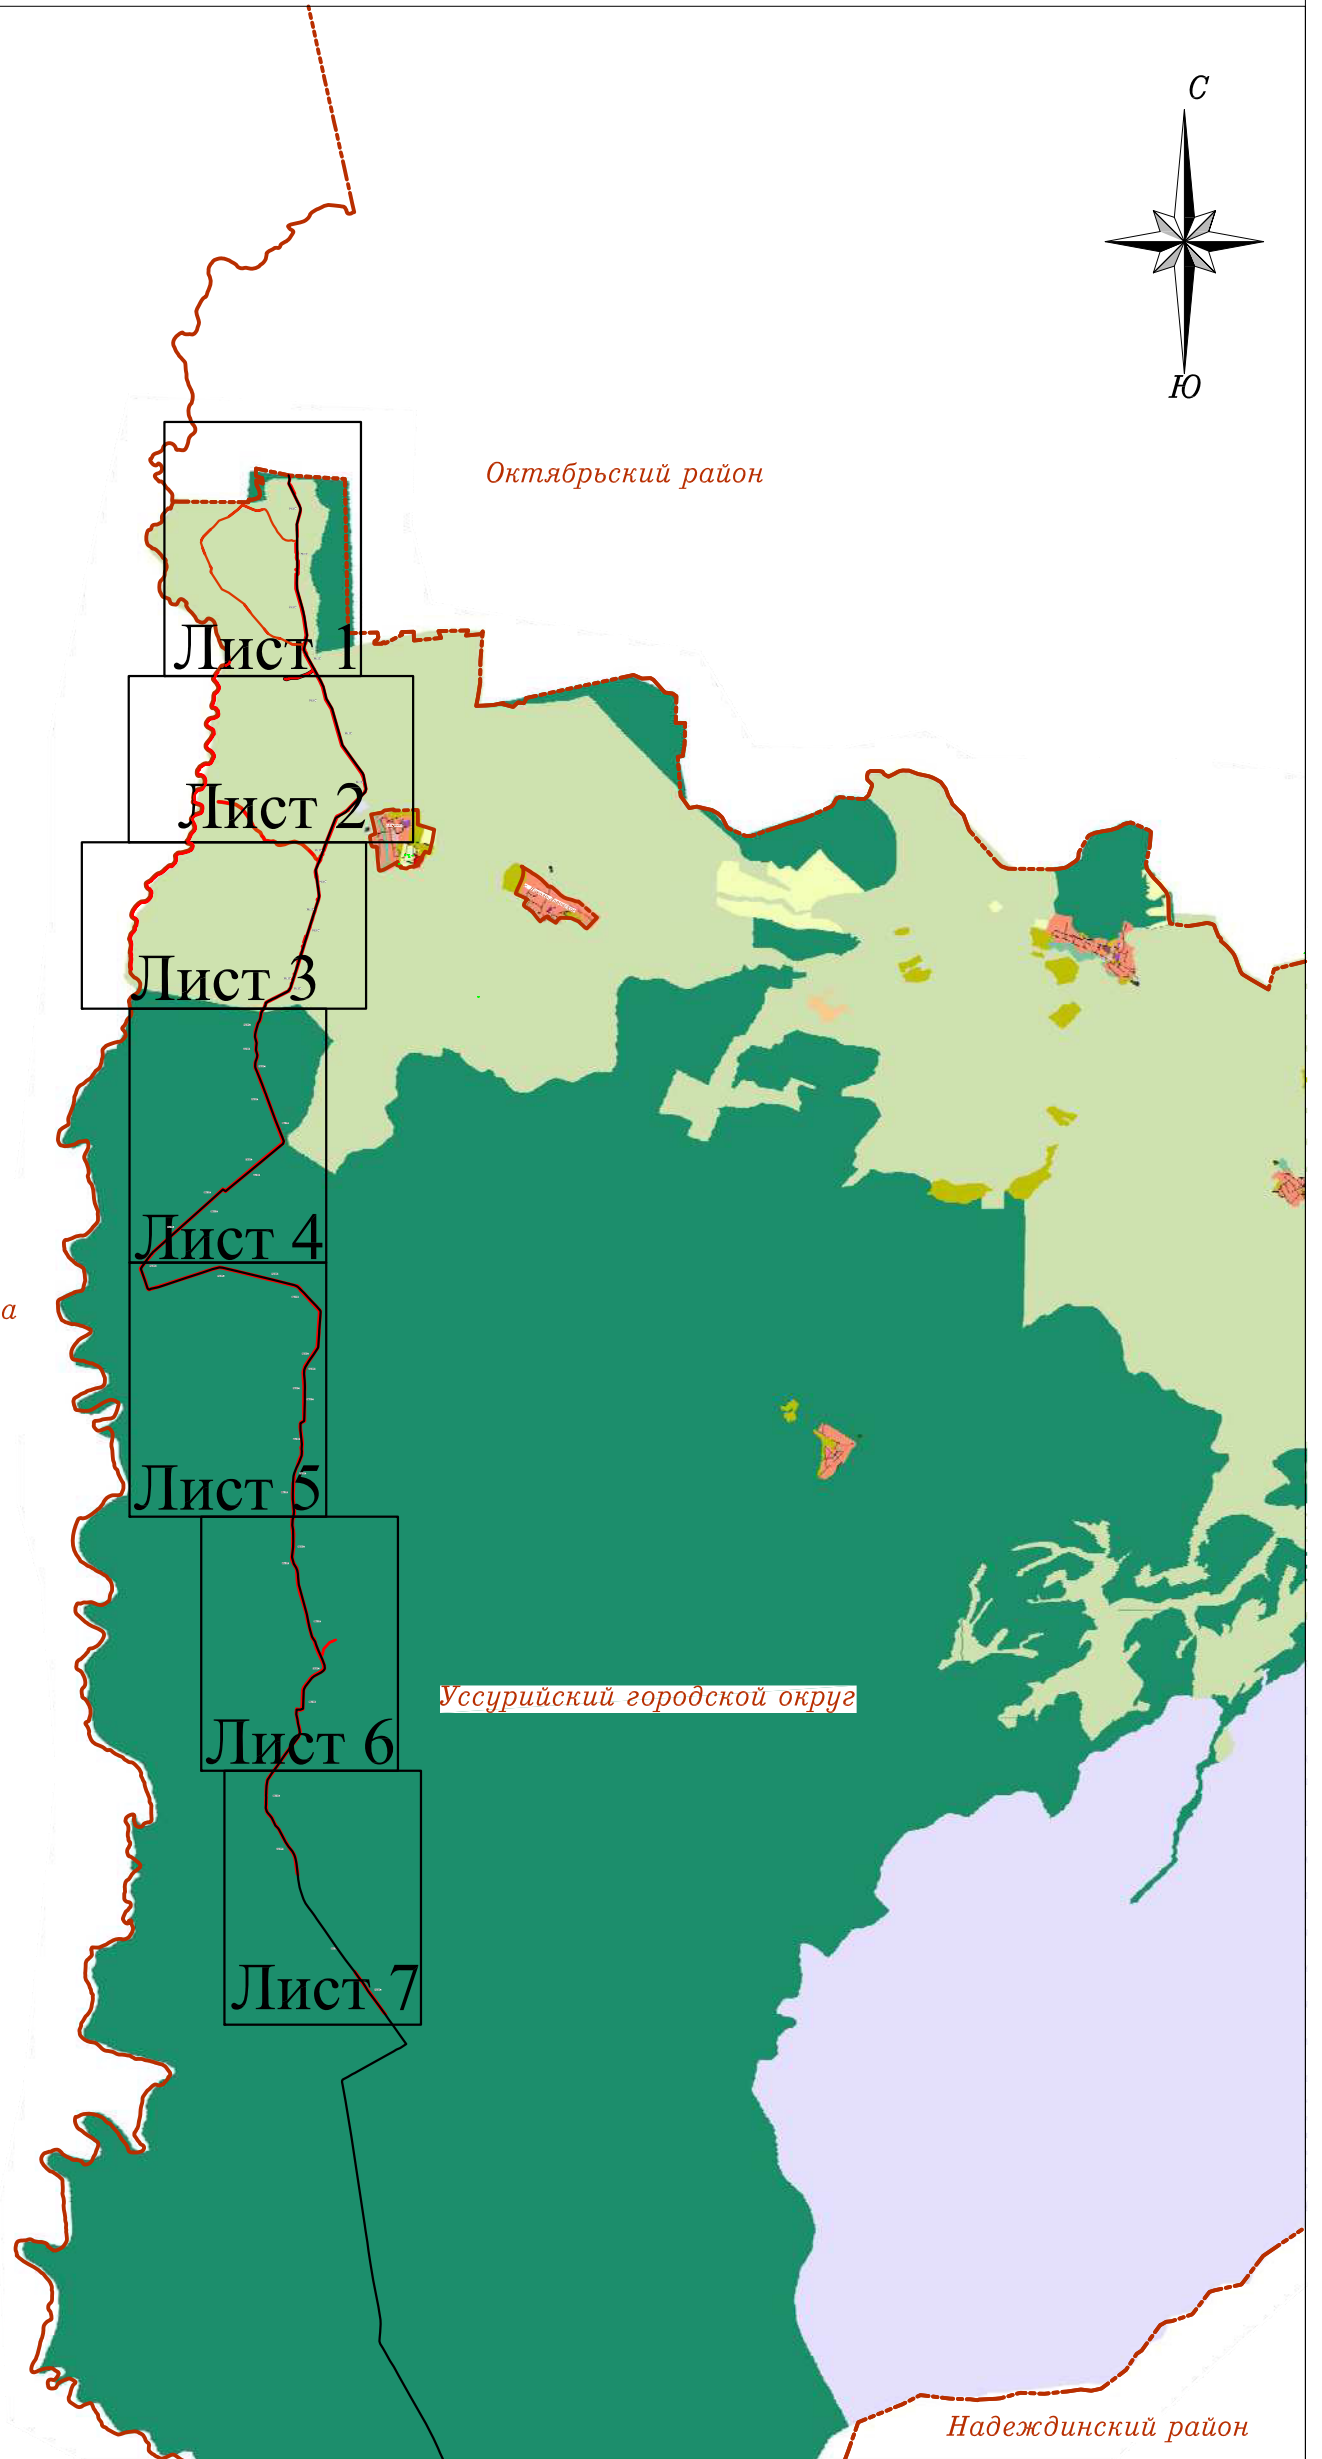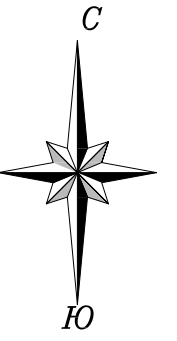

Согласовано

Взам. инв. №

Подп. и дата

Инв. № подл.  
2020/10/01

Условные обозначения

- граница территории разработки проекта планировки и граница размещения РИТС;
- РИТС
- рубеж инженерно-технического соединения (РИТС);
- с. Корфовка - граница и название населенного пункта.
- Территориальные зоны:
- зона сельскохозяйственных угодий (СХЗ 1),
- зона естественного ландшафта (ЕЛ 1).

Изм.	Кол.уч.	Лист	№ док.	Подп.	Дата
Директор		Гузеев С.В.			10.20
Гл. инженер		Благуляк Д.А.			10.20
Нач. ОГИ		Тимошин А.И.			10.20
Исполнитель		Тимошин А.И.			10.20
Чертил		Тимошин А.И.			10.20
Проверил		Благуляк Д.А.			10.20

20139-ППТ-1



Линейный объект - рубеж инженерно-технического сооружения (РИТС), расположенный в Уссурийском городском округе Приморского края

Документация по планировке территории  
Проект межевания территории

Чертеж границ зон планируемого размещения  
линейных объектов  
М 1:200 000

Стадия	Лист	Листов
П	3	10

ООО "Фактор-Гео"

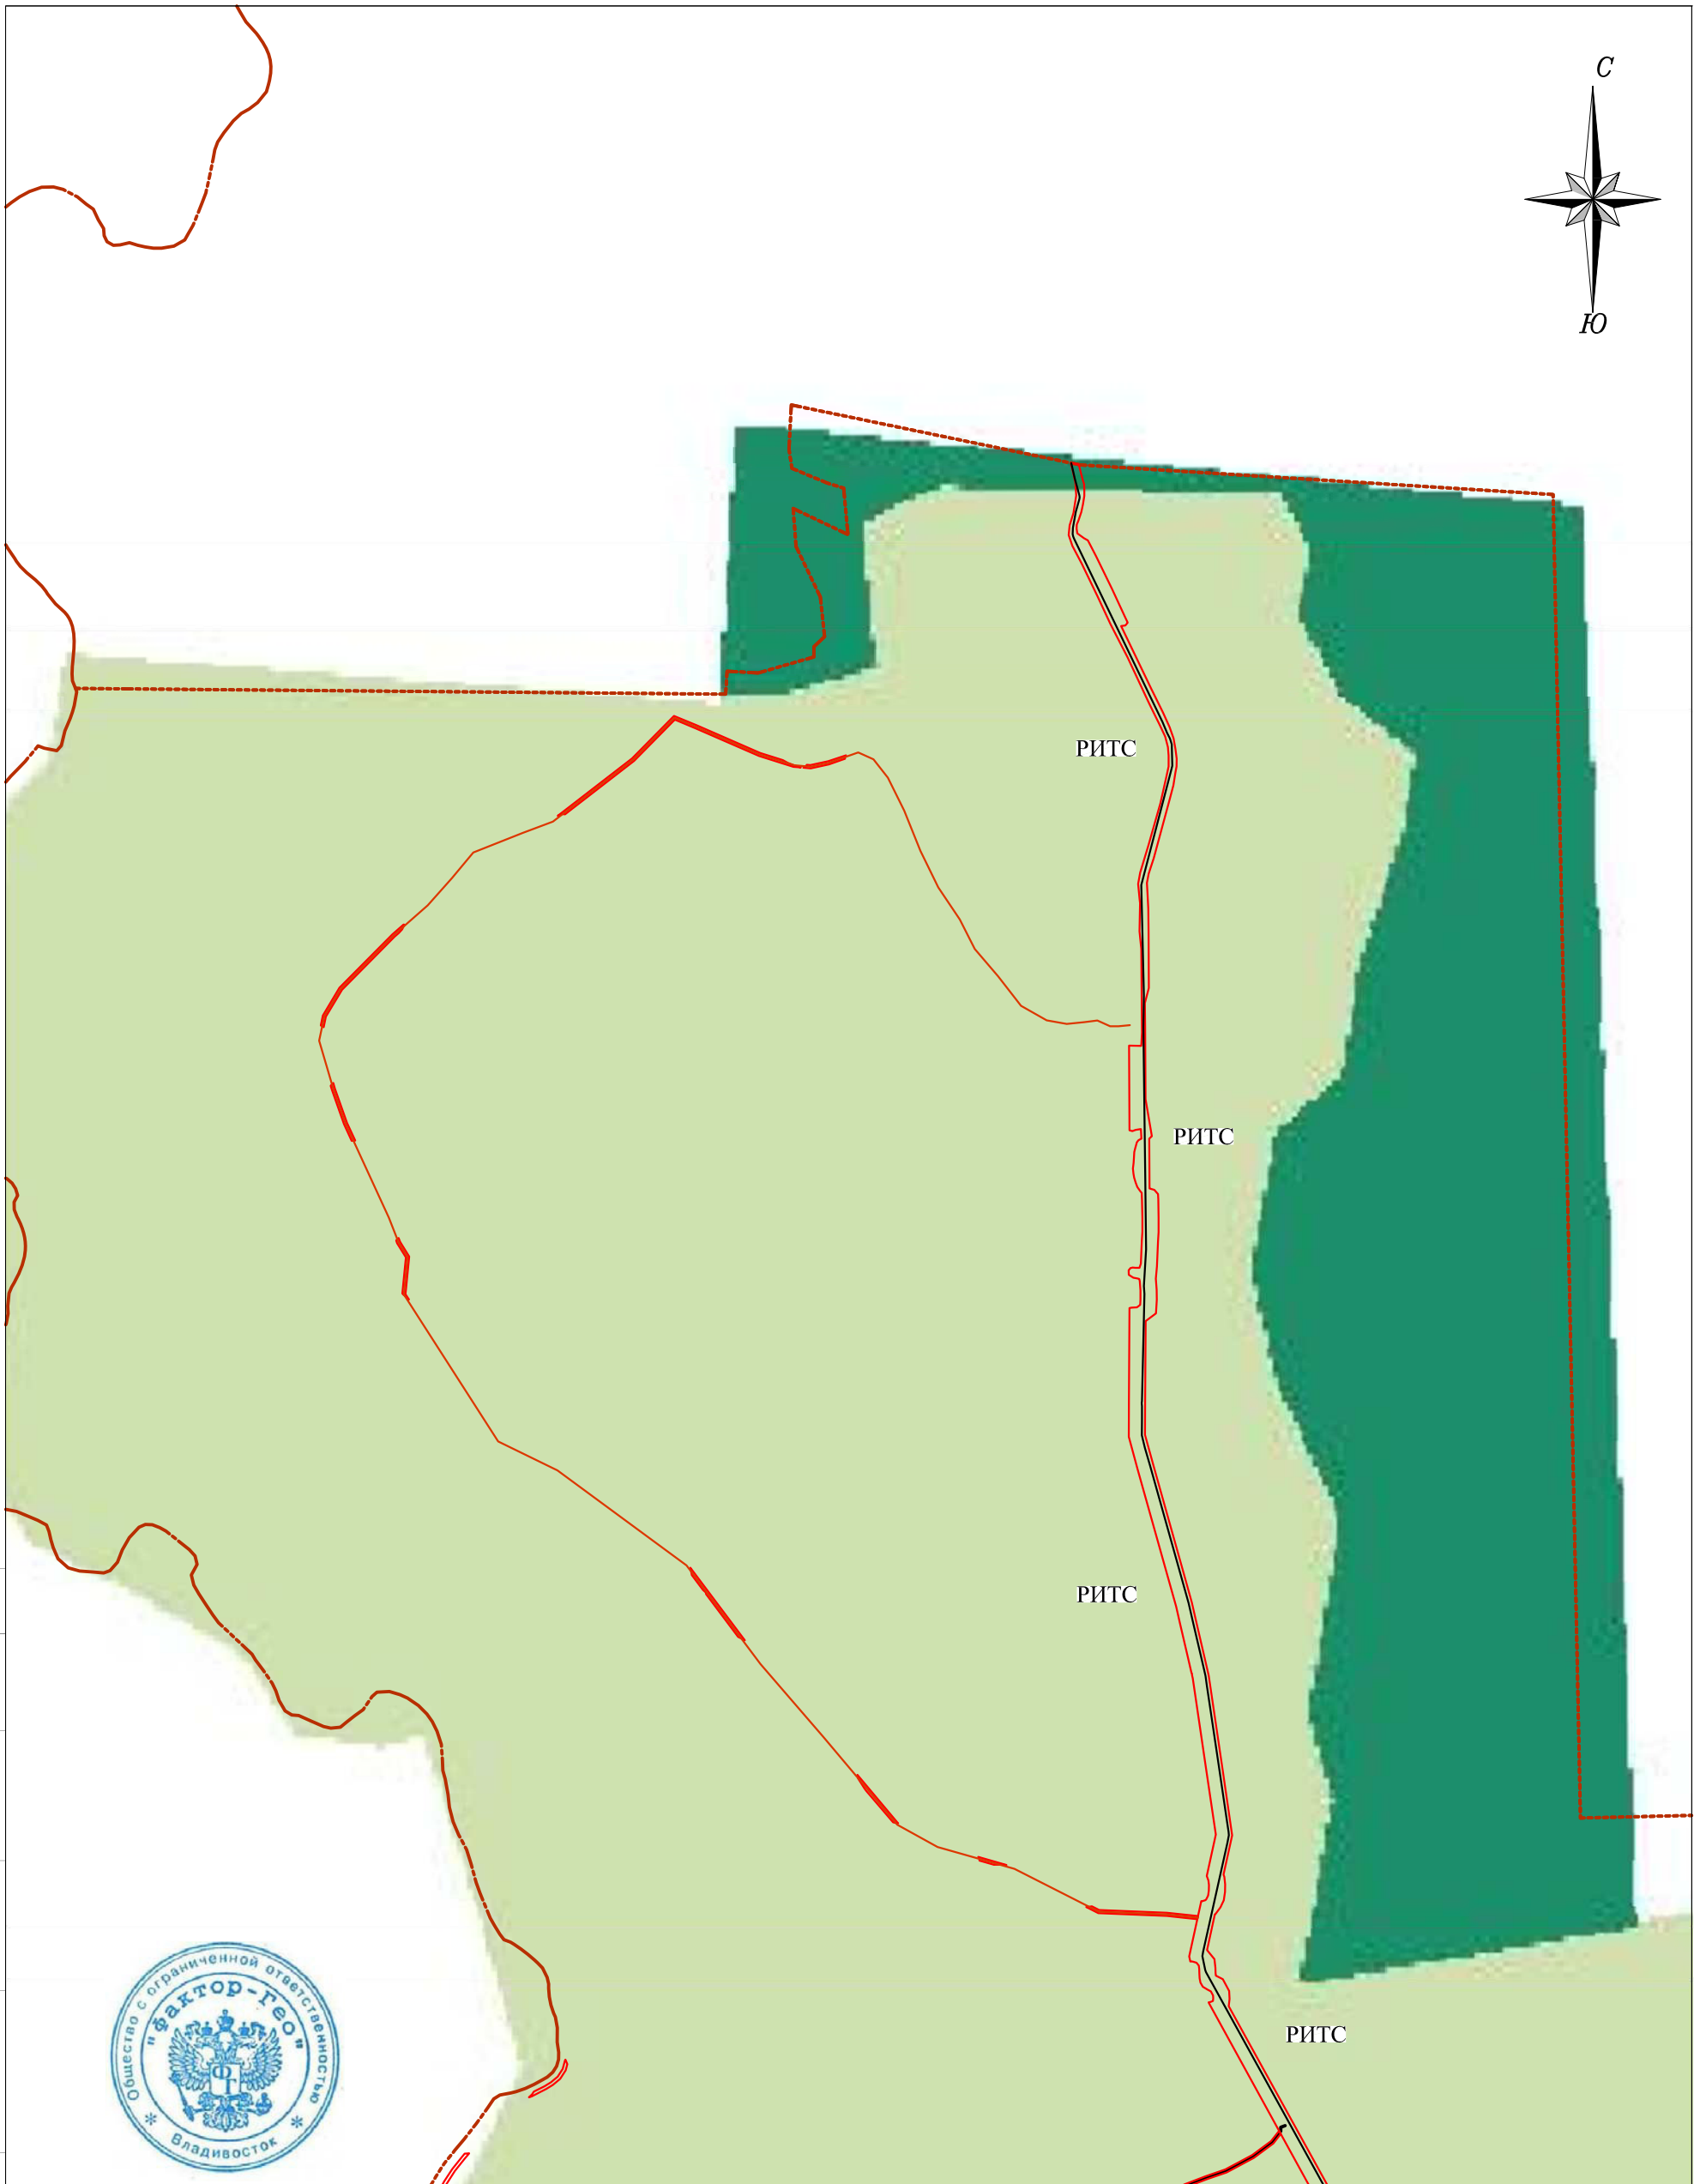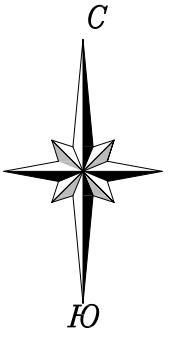

Согласовано

Взам. инв. №

Подп. и дата

Инв. № подл.

2020/10/01

**Условные обозначения**

- - граница территории разработки проекта планировки и граница размещения РИТС;
  - РИТС
  - - - - рубеж инженерно-технического соединения (РИТС);
  - с. Корфовка - граница и название населенного пункта.
- Территориальные зоны:
- зона сельскохозяйственных угодий (СХЗ 1),
  - зона естественного ландшафта (ЕЛ 1).

Изм.	Кол.уч.	Лист	№ док.	Подп.	Дата
Директор		Гузев С.В.			10.20
Гл. инженер		Благуляк Д.А.			10.20
Нач. ОГИ		Тимошин А.И.			10.20
Исполнитель		Тимошин А.И.			10.20
Чертил		Тимошин А.И.			10.20
Проверил		Благуляк Д.А.			10.20

20139-ППТ-1

Линейный объект - рубеж инженерно-технических сооружений (РИТС), расположенный в Уссурийском городском округе Приморского края

Документация по планировке территории  
Проект межевания территории

Стадия	Лист	Листов
П	4	10

Чертеж границ зон планируемого размещения  
линейных объектов  
М 1:20 000

ООО "Фактор-Гео"


Согласовано

Взам. инв. №

Подп. и дата

Инв. № подл.

2020/10/01

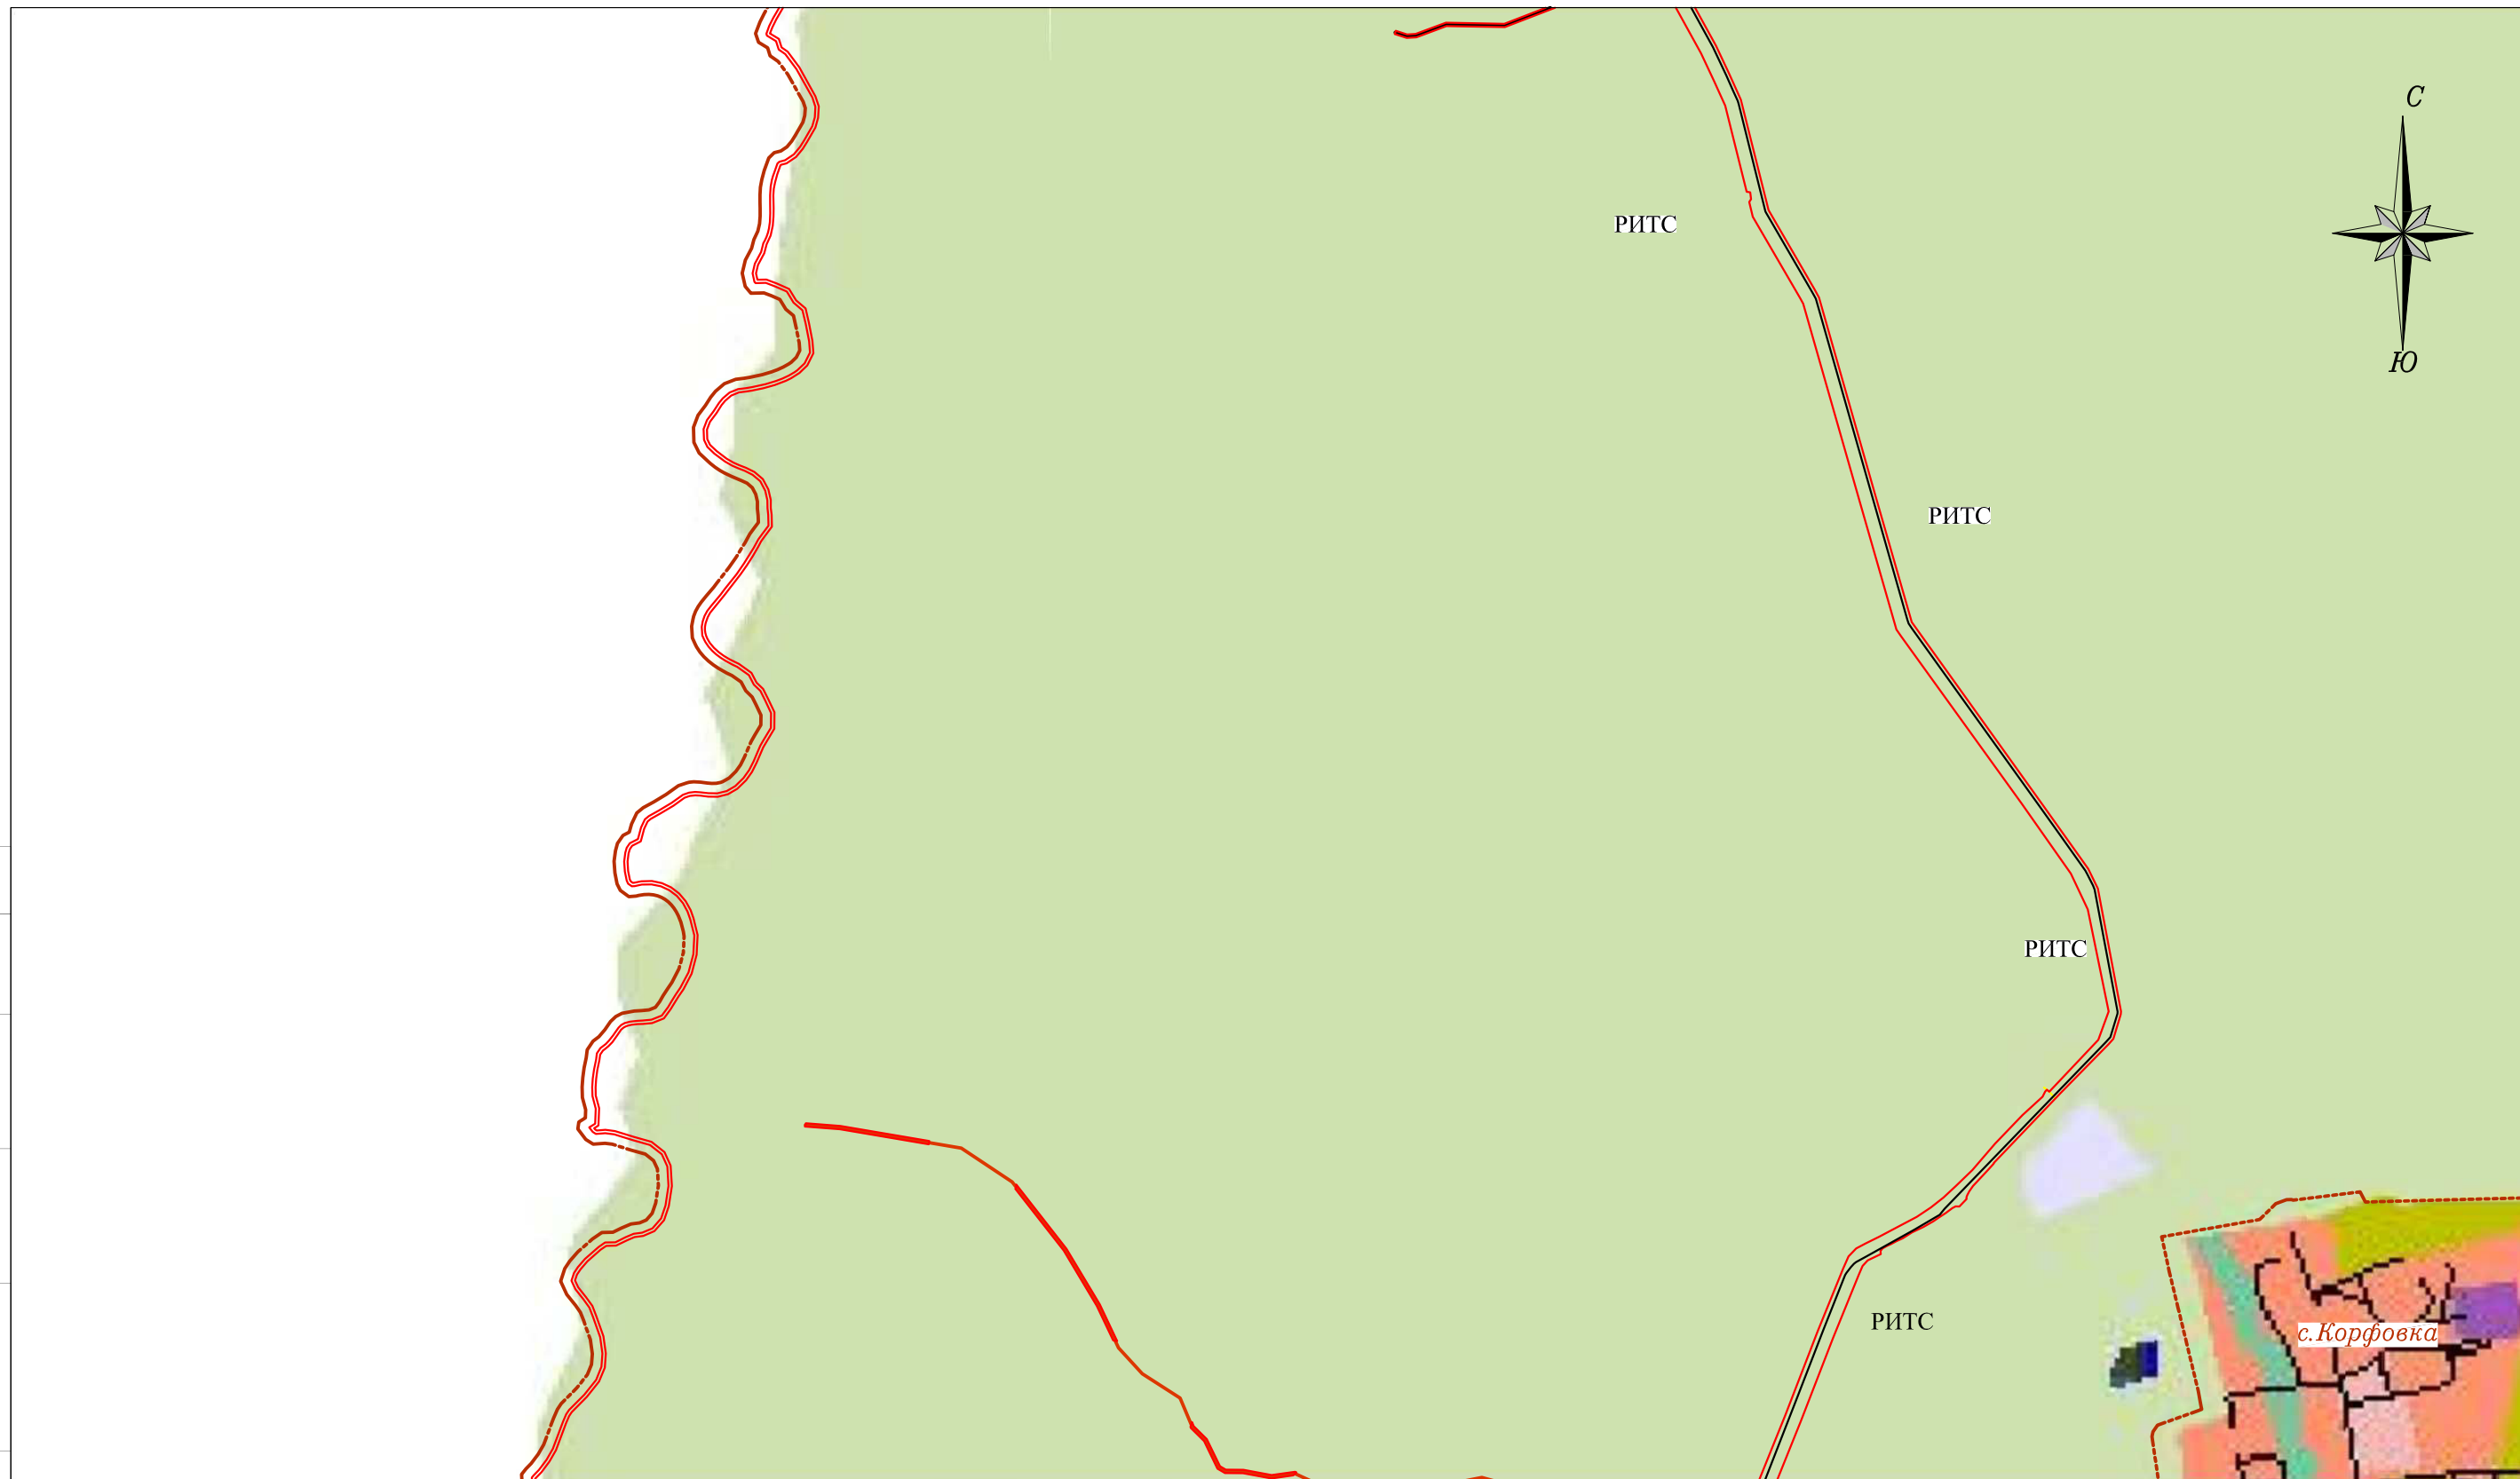



**Условные обозначения**

- РИТС - граница территории разработки проекта планировки и граница размещения РИТС;
  - - - - рубеж инженерно-технического соединения (РИТС);
  - - - с. Корфовка - граница и название населенного пункта.
- Территориальные зоны:
- зона сельскохозяйственных угодий (СХЗ 1),
  - зона естественного ландшафта (ЕЛ 1).



						20139-ППТ-1			
						Линейный объект - рубеж инженерно-технического сооружения (РИТС), расположенный в Уссурийском городском округе Приморского края			
<b>Изм.</b>	<b>Кол.уч.</b>	<b>Лист</b>	<b>№ док.</b>	<b>Подп.</b>	<b>Дата</b>	Документация по планировке территории Проект межевания территории	Стадия	Лист	Листов
<b>Директор</b>		Гузеев С.В.			10.20		П	5	10
<b>Гл.инженер</b>		Благуляк Д.А.			10.20	Чертеж границ зон планируемого размещения линейных объектов М 1:20 000			
<b>Нач. ОГИ</b>		Тимошин А.И.			10.20				
<b>Исполнитель</b>		Тимошин А.И.			10.20				
<b>Чертил</b>		Тимошин А.И.			10.20				
<b>Проверил</b>		Благуляк Д.А.			10.20	ООО "Фактор-Гео"			



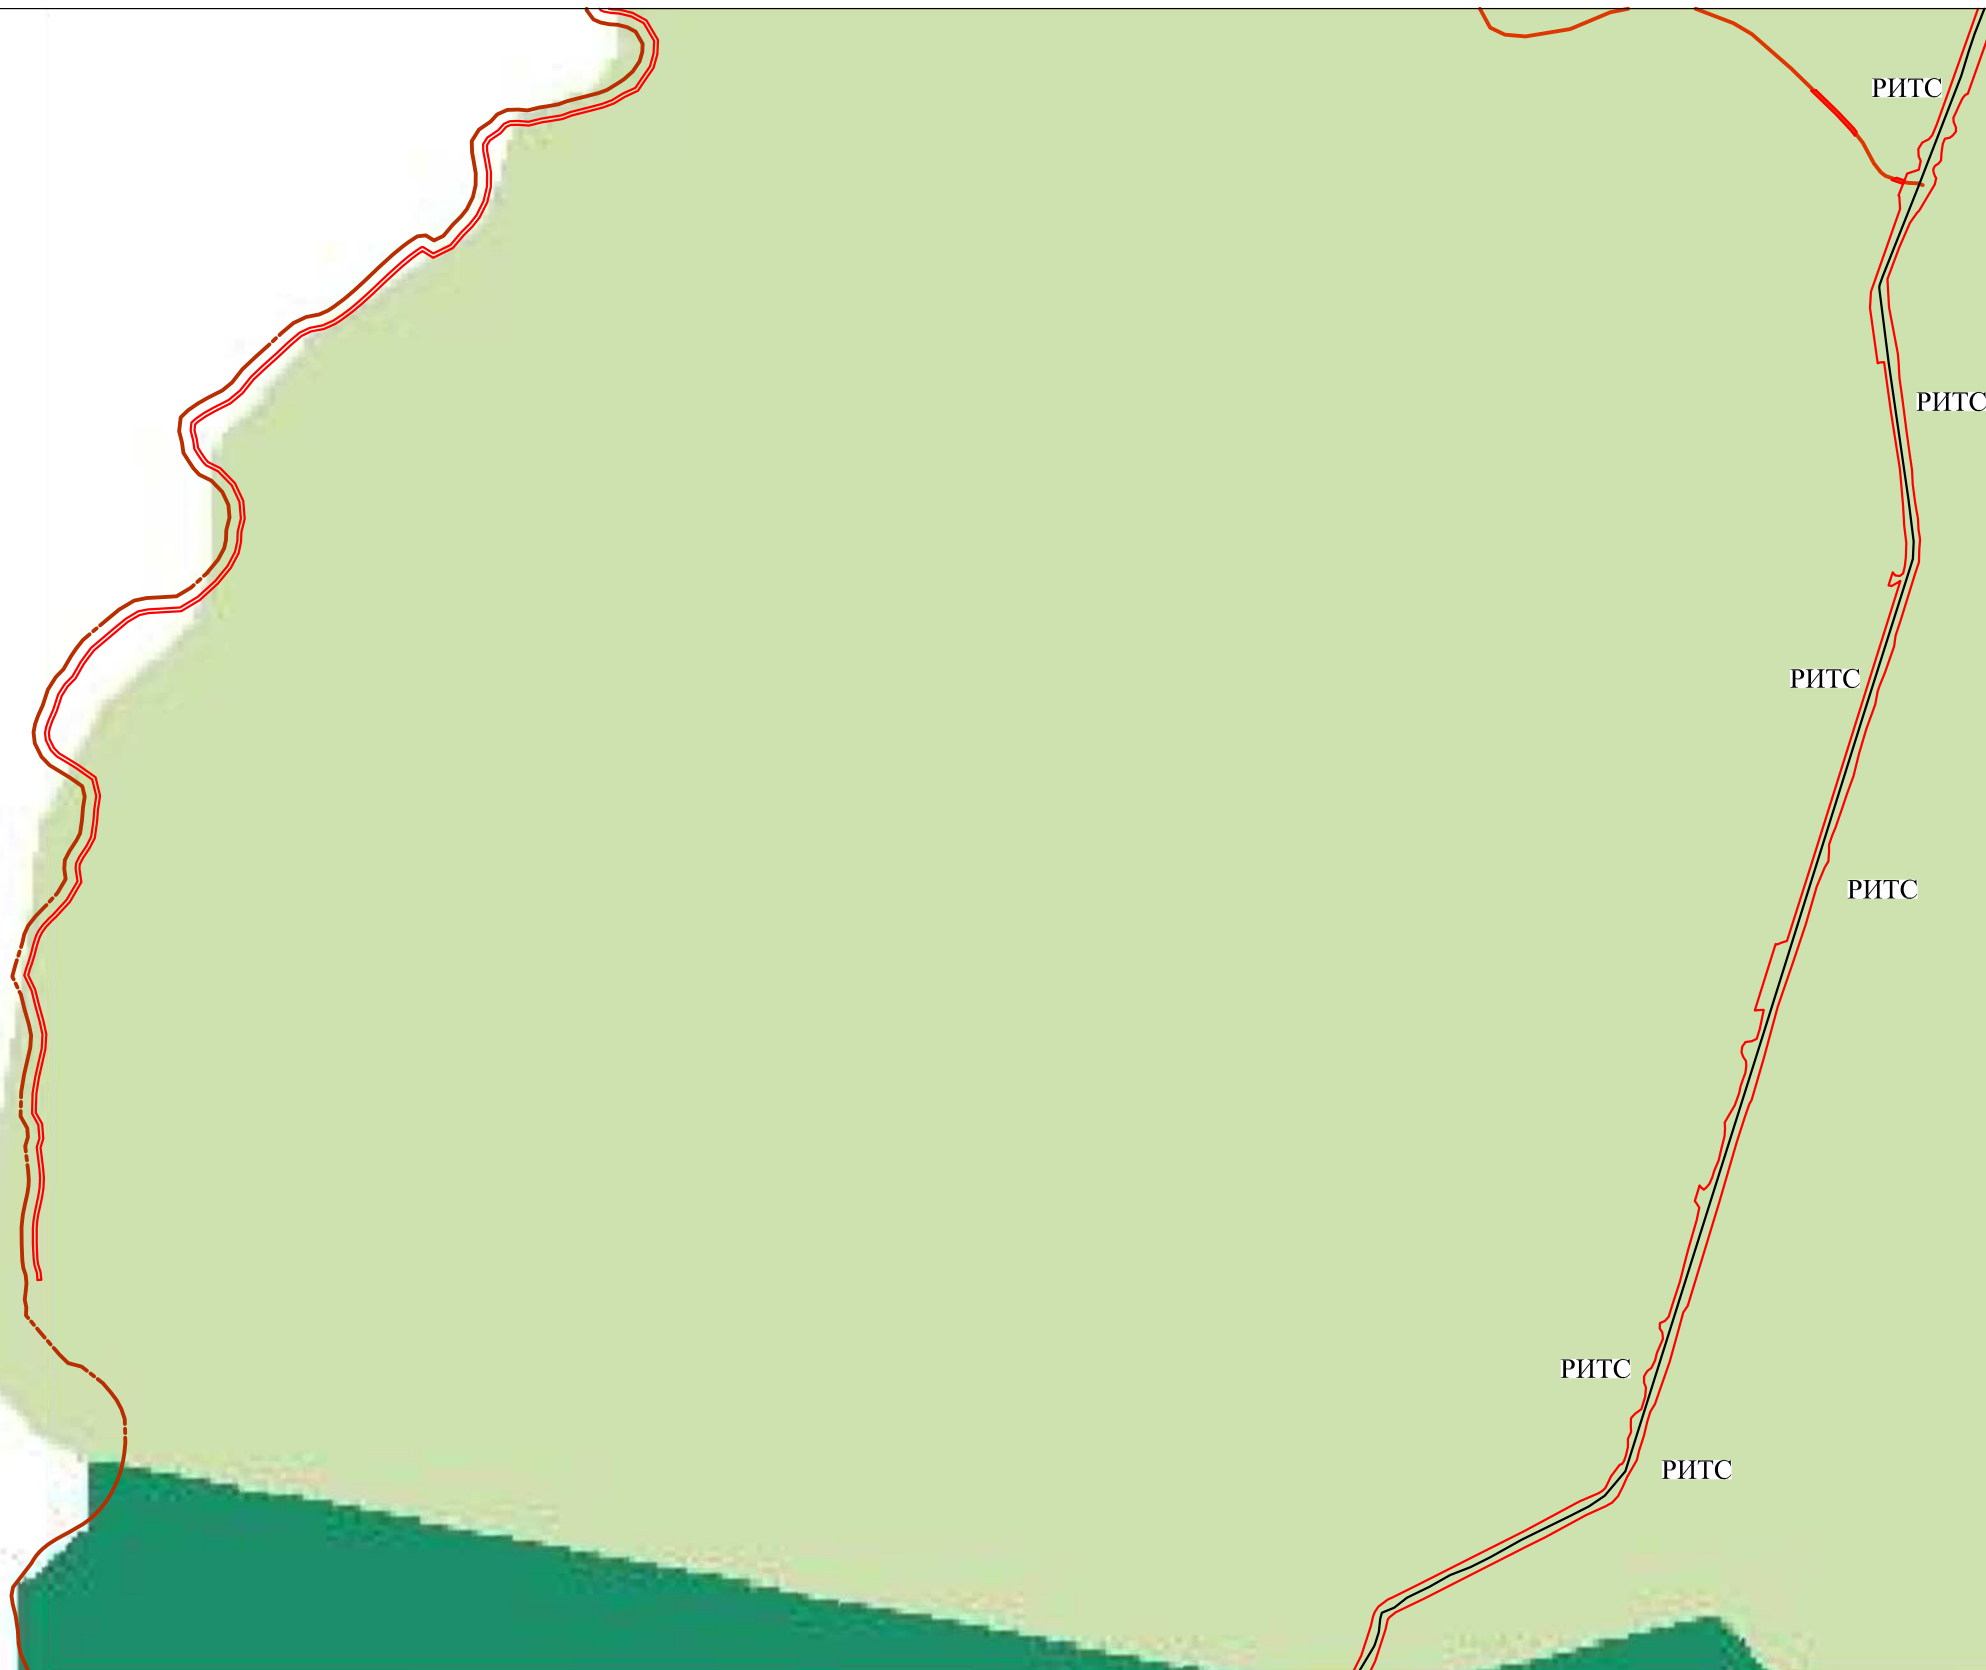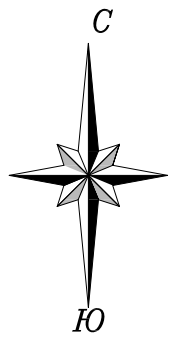

**Условные обозначения**

- граница территории разработки проекта планировки и граница размещения РИТС;
  - рубеж инженерно-технического соединения (РИТС);
  - с. Корфовка - граница и название населенного пункта.
- Территориальные зоны:
- зона сельскохозяйственных угодий (СХЗ 1),
  - зона естественного ландшафта (ЕЛ 1).



Согласовано

Взам. инв. №

Подп. и дата

Инв. № подл.

2020/10/01

20139-ППТ-1

Линейный объект - рубеж инженерно-технического сооружения (РИТС), расположенный в Уссурийском городском округе Приморского края

Изм.	Кол.уч.	Лист	№ док.	Подп.	Дата
Директор		Гузеев С.В.			10.20
Гл. инженер		Благуляк Д.А.			10.20
Нач. ОГИ		Тимошин А.И.			10.20
Исполнитель		Тимошин А.И.			10.20
Чертил		Тимошин А.И.			10.20
Проверил		Благуляк Д.А.			10.20


Документация по планировке территории  
Проект межевания территории

Стадия	Лист	Листов
П	6	10

Чертеж границ зон планируемого размещения  
линейных объектов  
М 1:20 000

ООО "Фактор-Гео"

Согласовано

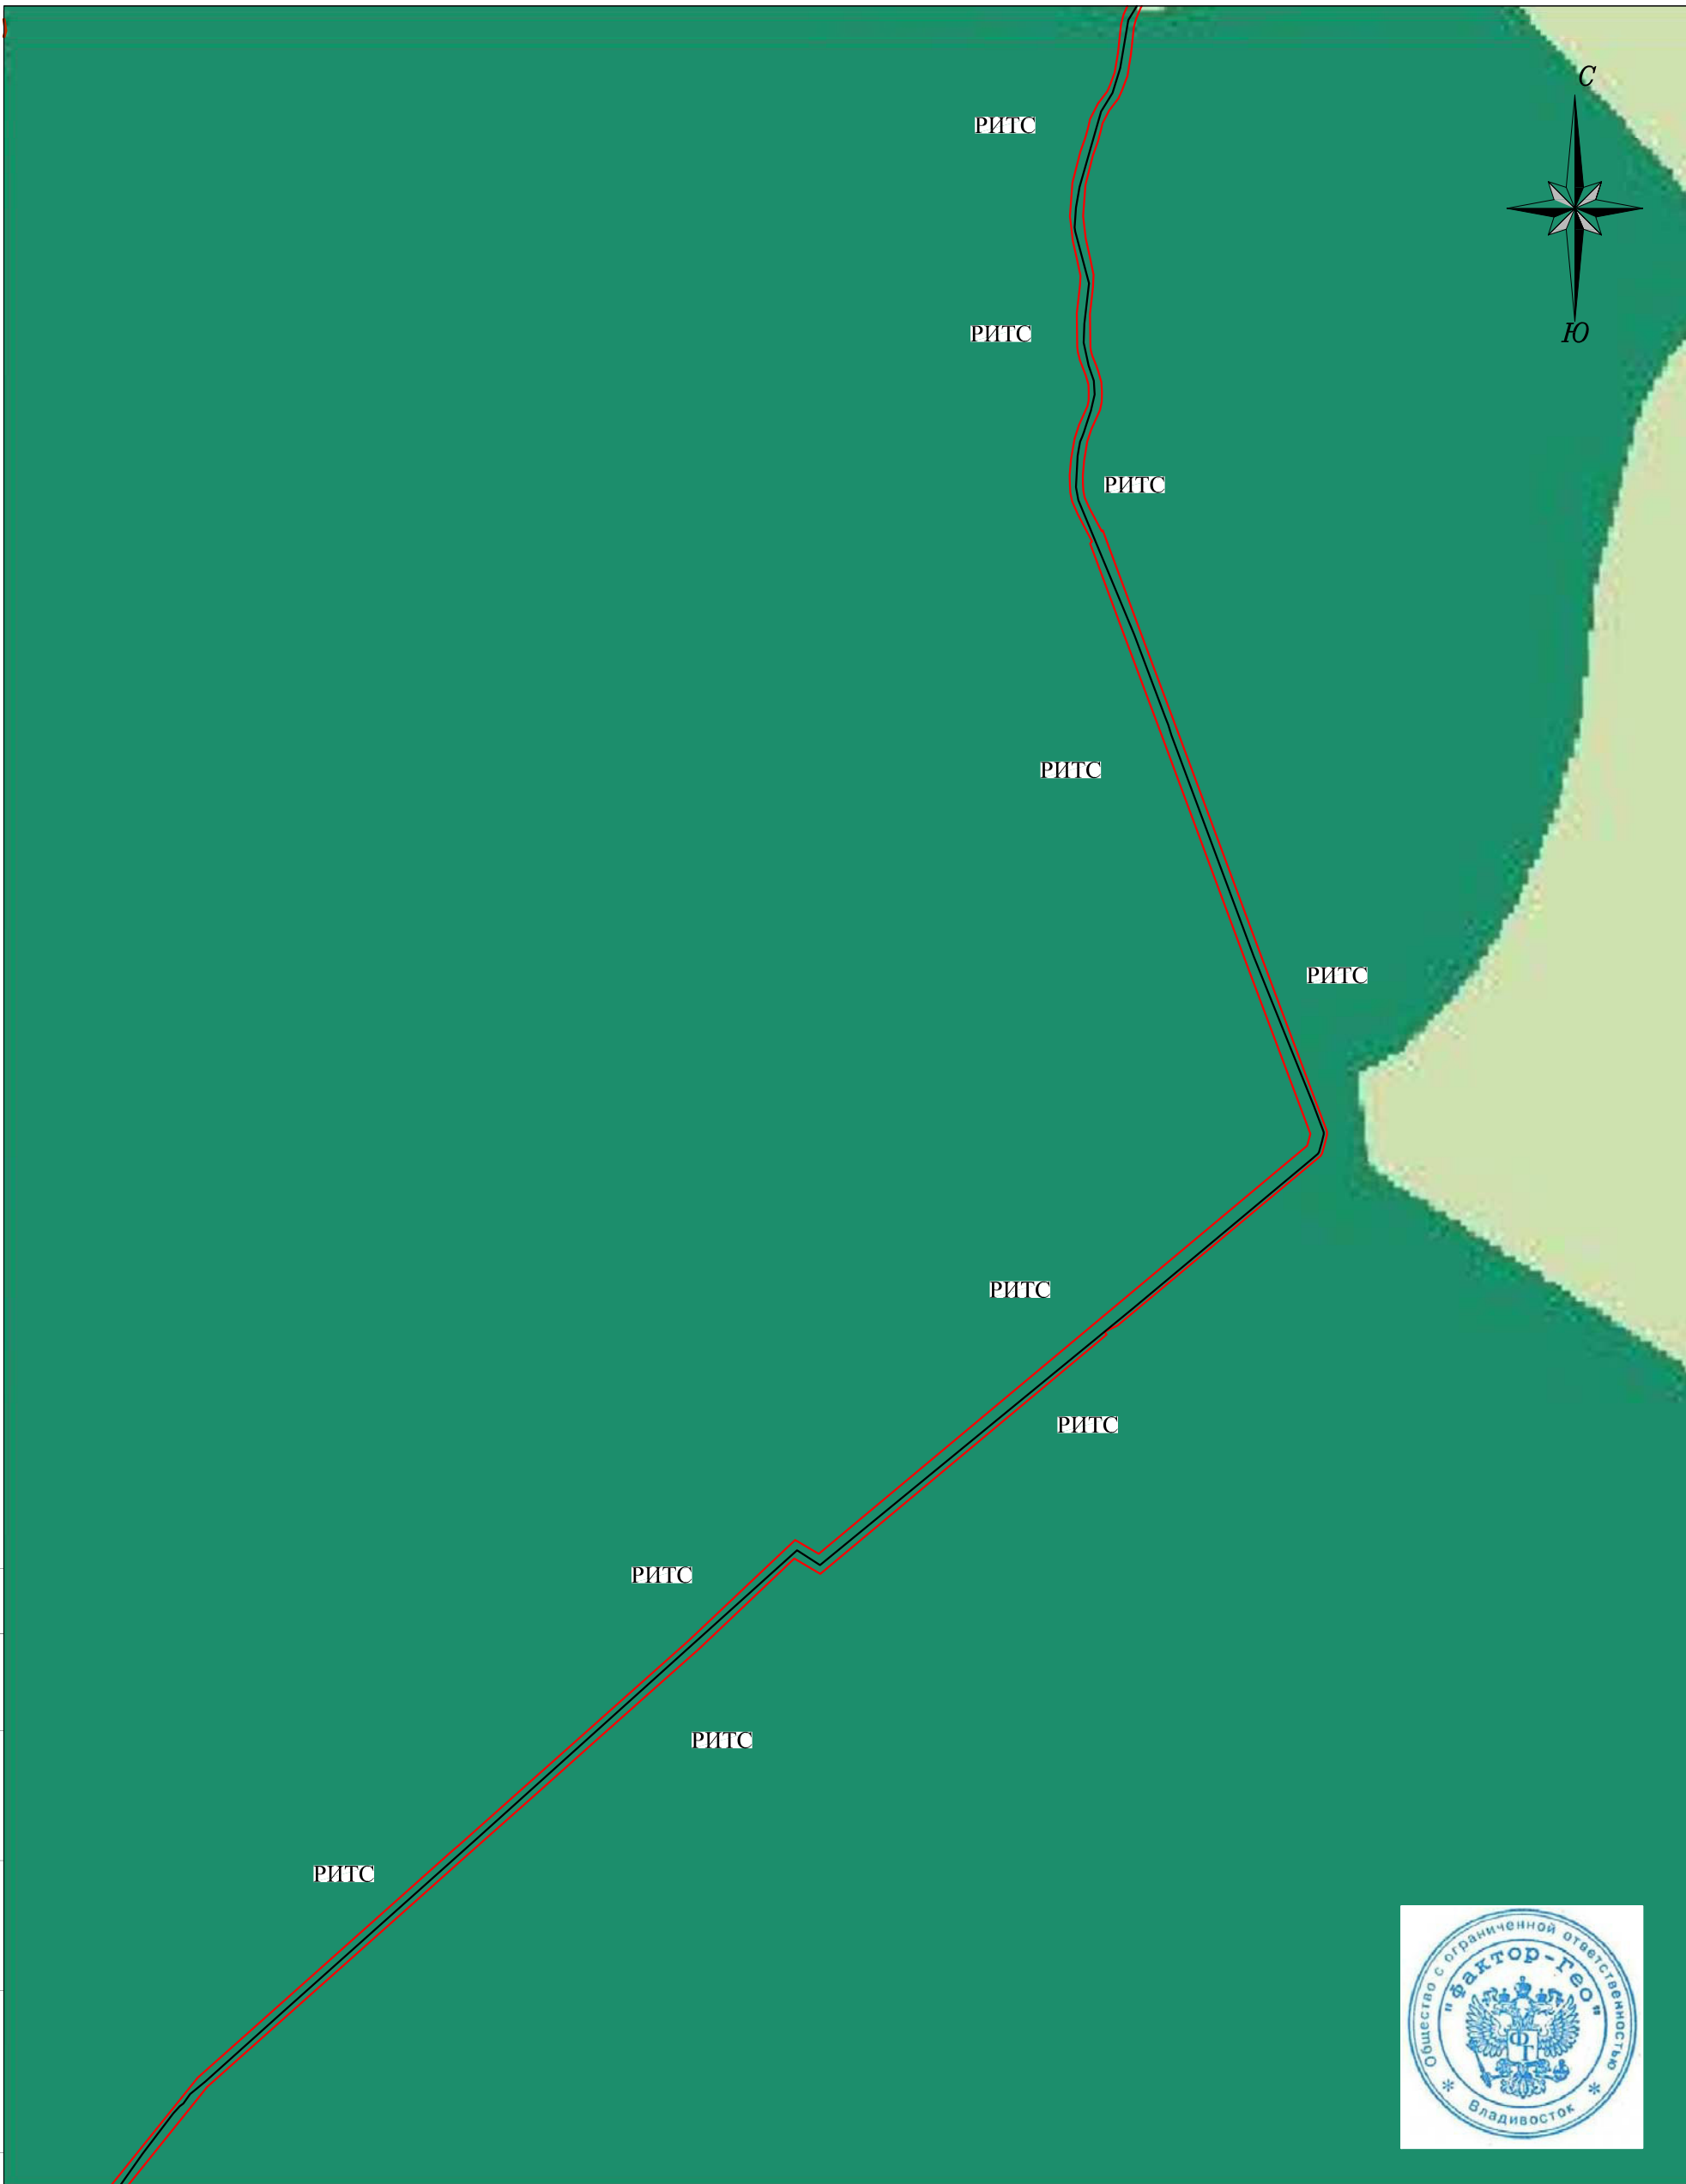

Взам. инв. №

Подп. и дата

Инв. № подл.

2020/10/01

**Условные обозначения**

- - граница территории разработки проекта планировки и граница размещения РИТС;
  - РИТС
  - с. Корфовка - рубеж инженерно-технического соединения (РИТС);
  - - граница и название населенного пункта.
- Территориальные зоны:
- зона сельскохозяйственных угодий (СХЗ 1),
  - зона естественного ландшафта (ЕЛ 1).

Изм.	Кол.уч.	Лист	№ док.	Подп.	Дата
Директор		Гузеев С.В.			10.20
Гл. инженер		Благуляк Д.А.			10.20
Нач. ОГИ		Тимошин А.И.			10.20
Исполнитель		Тимошин А.И.			10.20
Чертил		Тимошин А.И.			10.20
Проверил		Благуляк Д.А.			10.20

20139-ППТ-1

Линейный объект - рубеж инженерно-технического сооружения (РИТС), расположенный в Уссурийском городском округе Приморского края


Документация по планировке территории  
Проект межевания территории

Стадия	Лист	Листов
П	7	10

Чертеж границ зон планируемого размещения  
линейных объектов  
М 1:20 000

ООО "Фактор-Гео"



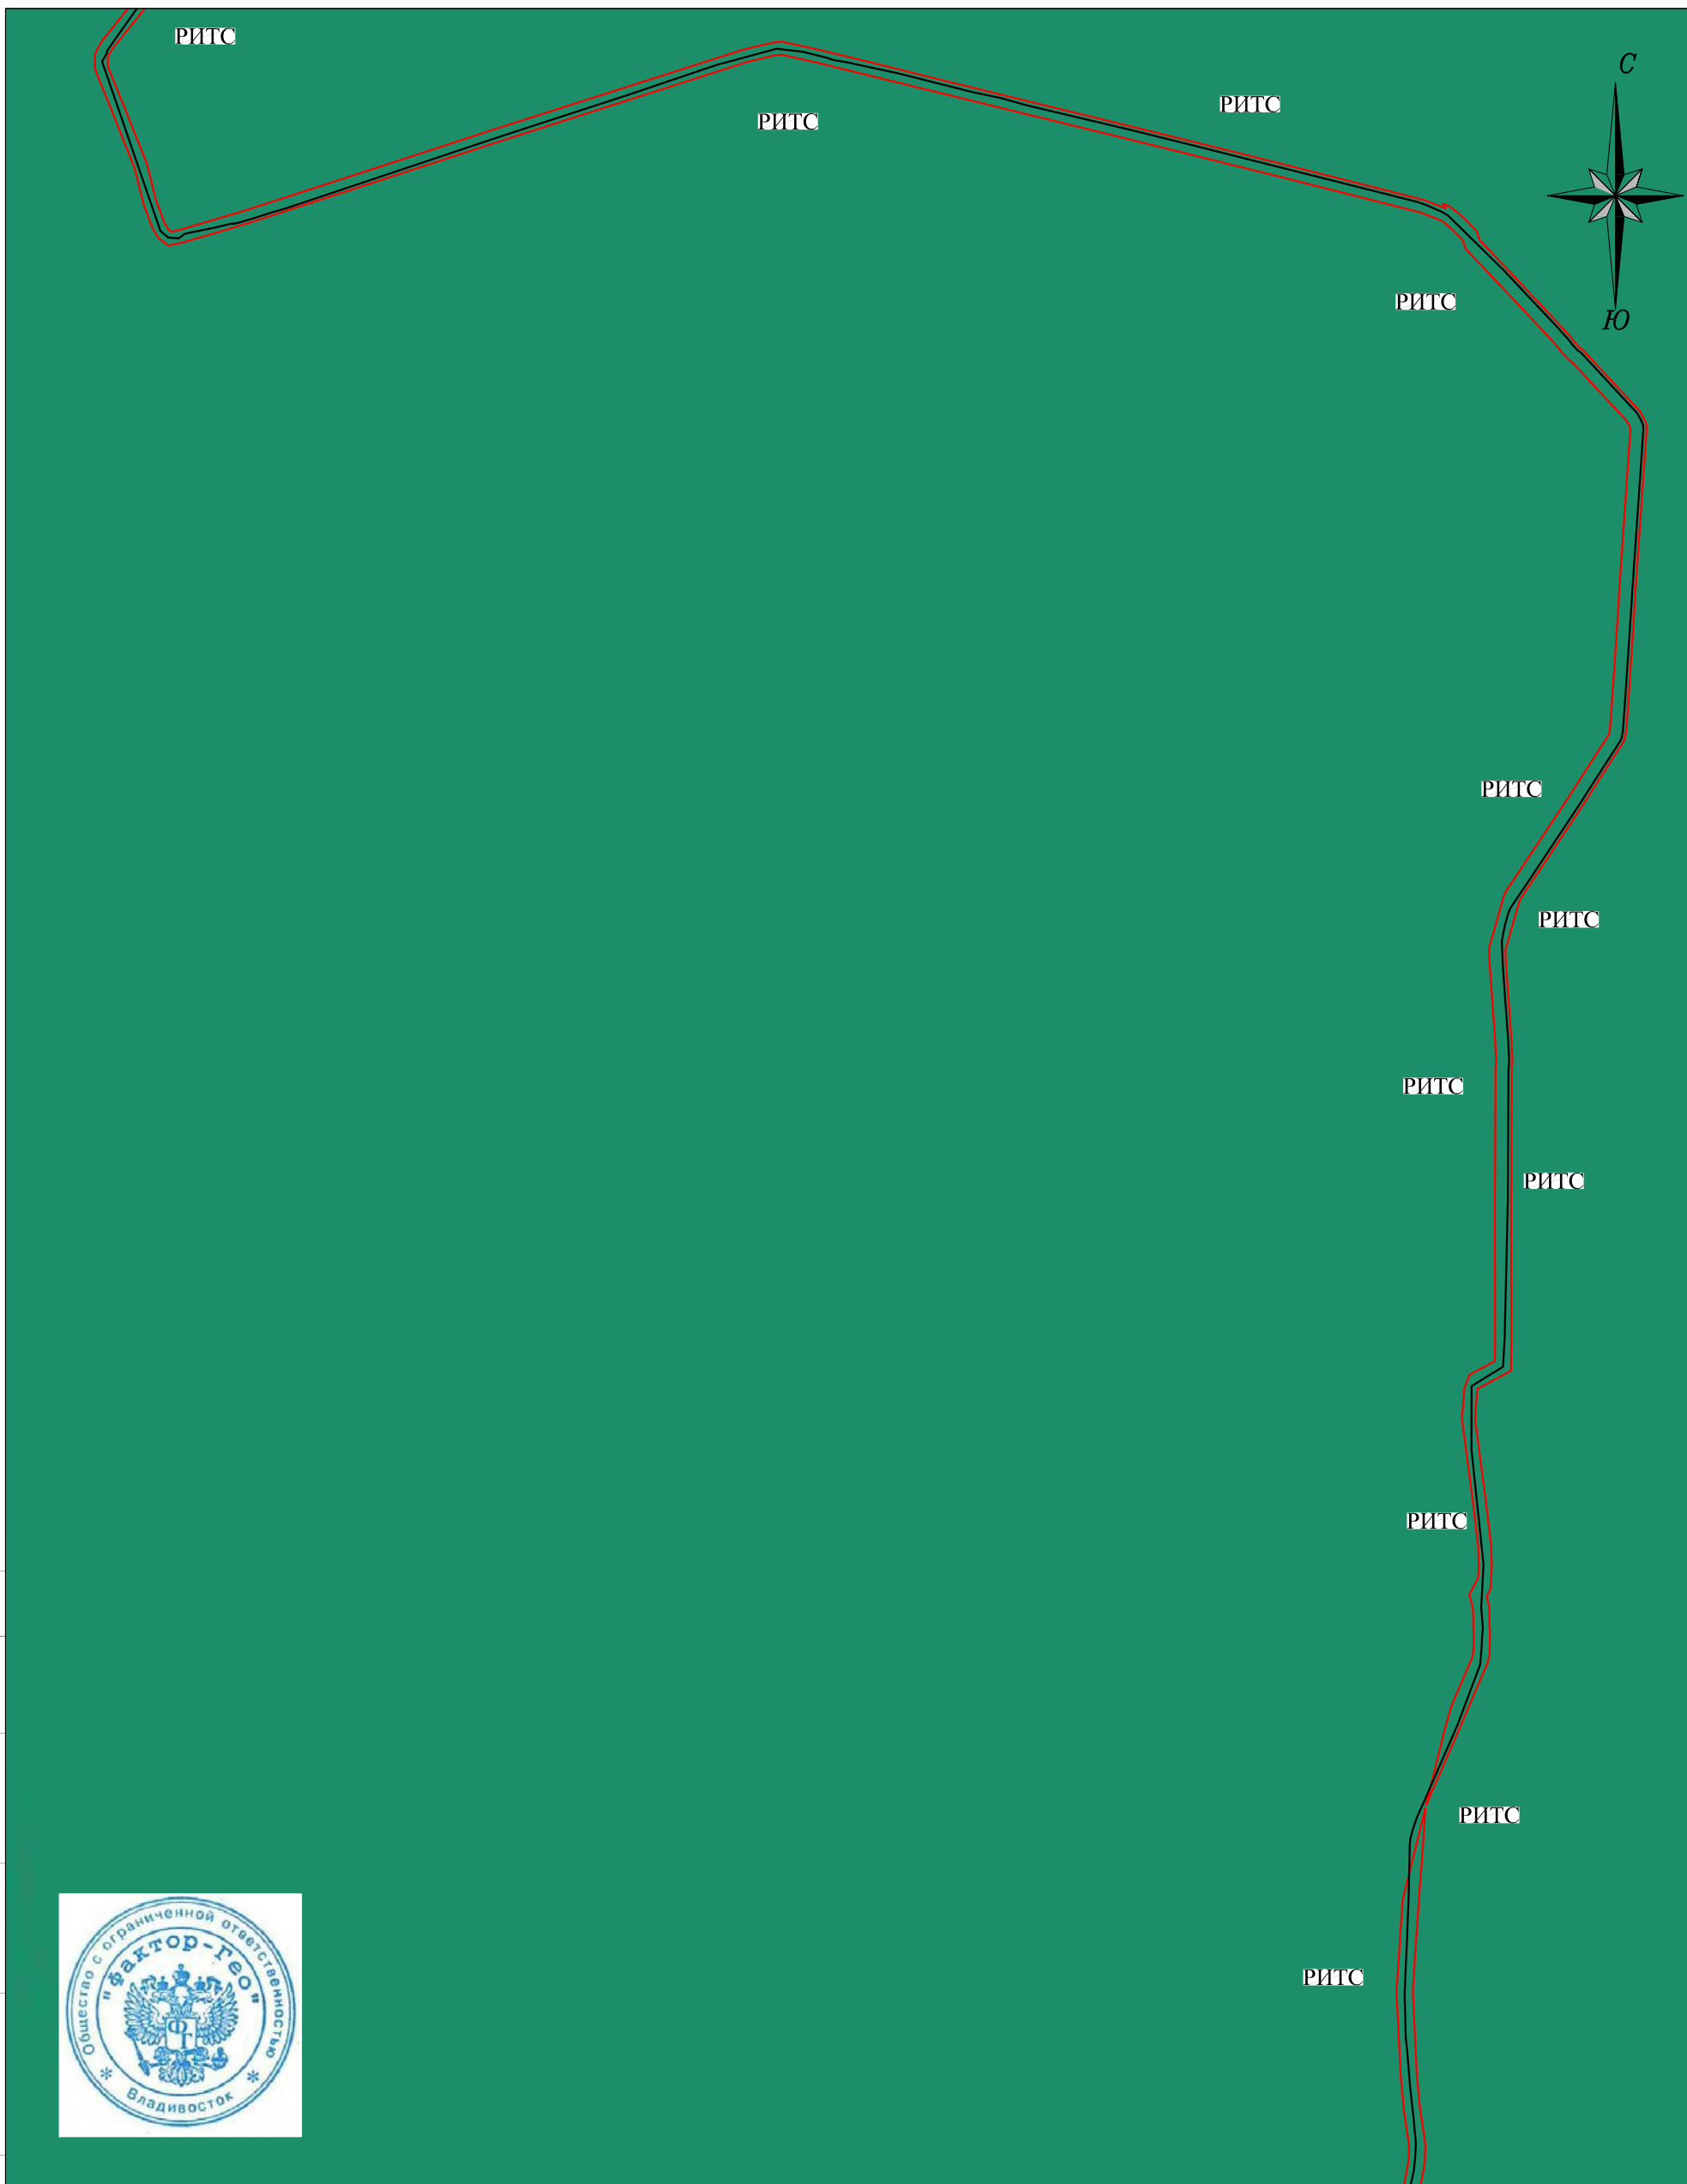


Согласовано

Инь.№ подл.	2020/10/01
Подп. и дата	
Взам. инв. №	

Условные обозначения		Изм.	Кол.уч.	Лист	№ док.	Подп.	Дата
	- граница территории разработки проекта планировки и граница размещения РИТС;						
	- рубеж инженерно-технического соединения (РИТС);						
	с. Корфовка - граница и название населенного пункта.						
	Территориальные зоны:						
	- зона сельскохозяйственных угодий (СХЗ 1),						
	- зона естественного ландшафта (ЕЛ 1).						
		Директор		Гузеев С.В.			10.20
		Гл.инженер		Благуляк Д.А.			10.20
		Нач. ОГИ		Тимошин А.И.			10.20
		Исполнитель		Тимошин А.И.			10.20
		Чертил		Тимошин А.И.			10.20
		Проверил		Благуляк Д.А.			10.20

20139-ППТ-1			
Линейный объект - рубеж инженерно-технического сооружения (РИТС), расположенный в Уссурийском городском округе Приморского края			
Документация по планировке территории Проект межевания территории	Стадия	Лист	Листов
	П	8	10
Чертеж границ зон планируемого размещения линейных объектов М 1:20 000		ООО "Фактор-Гео"	

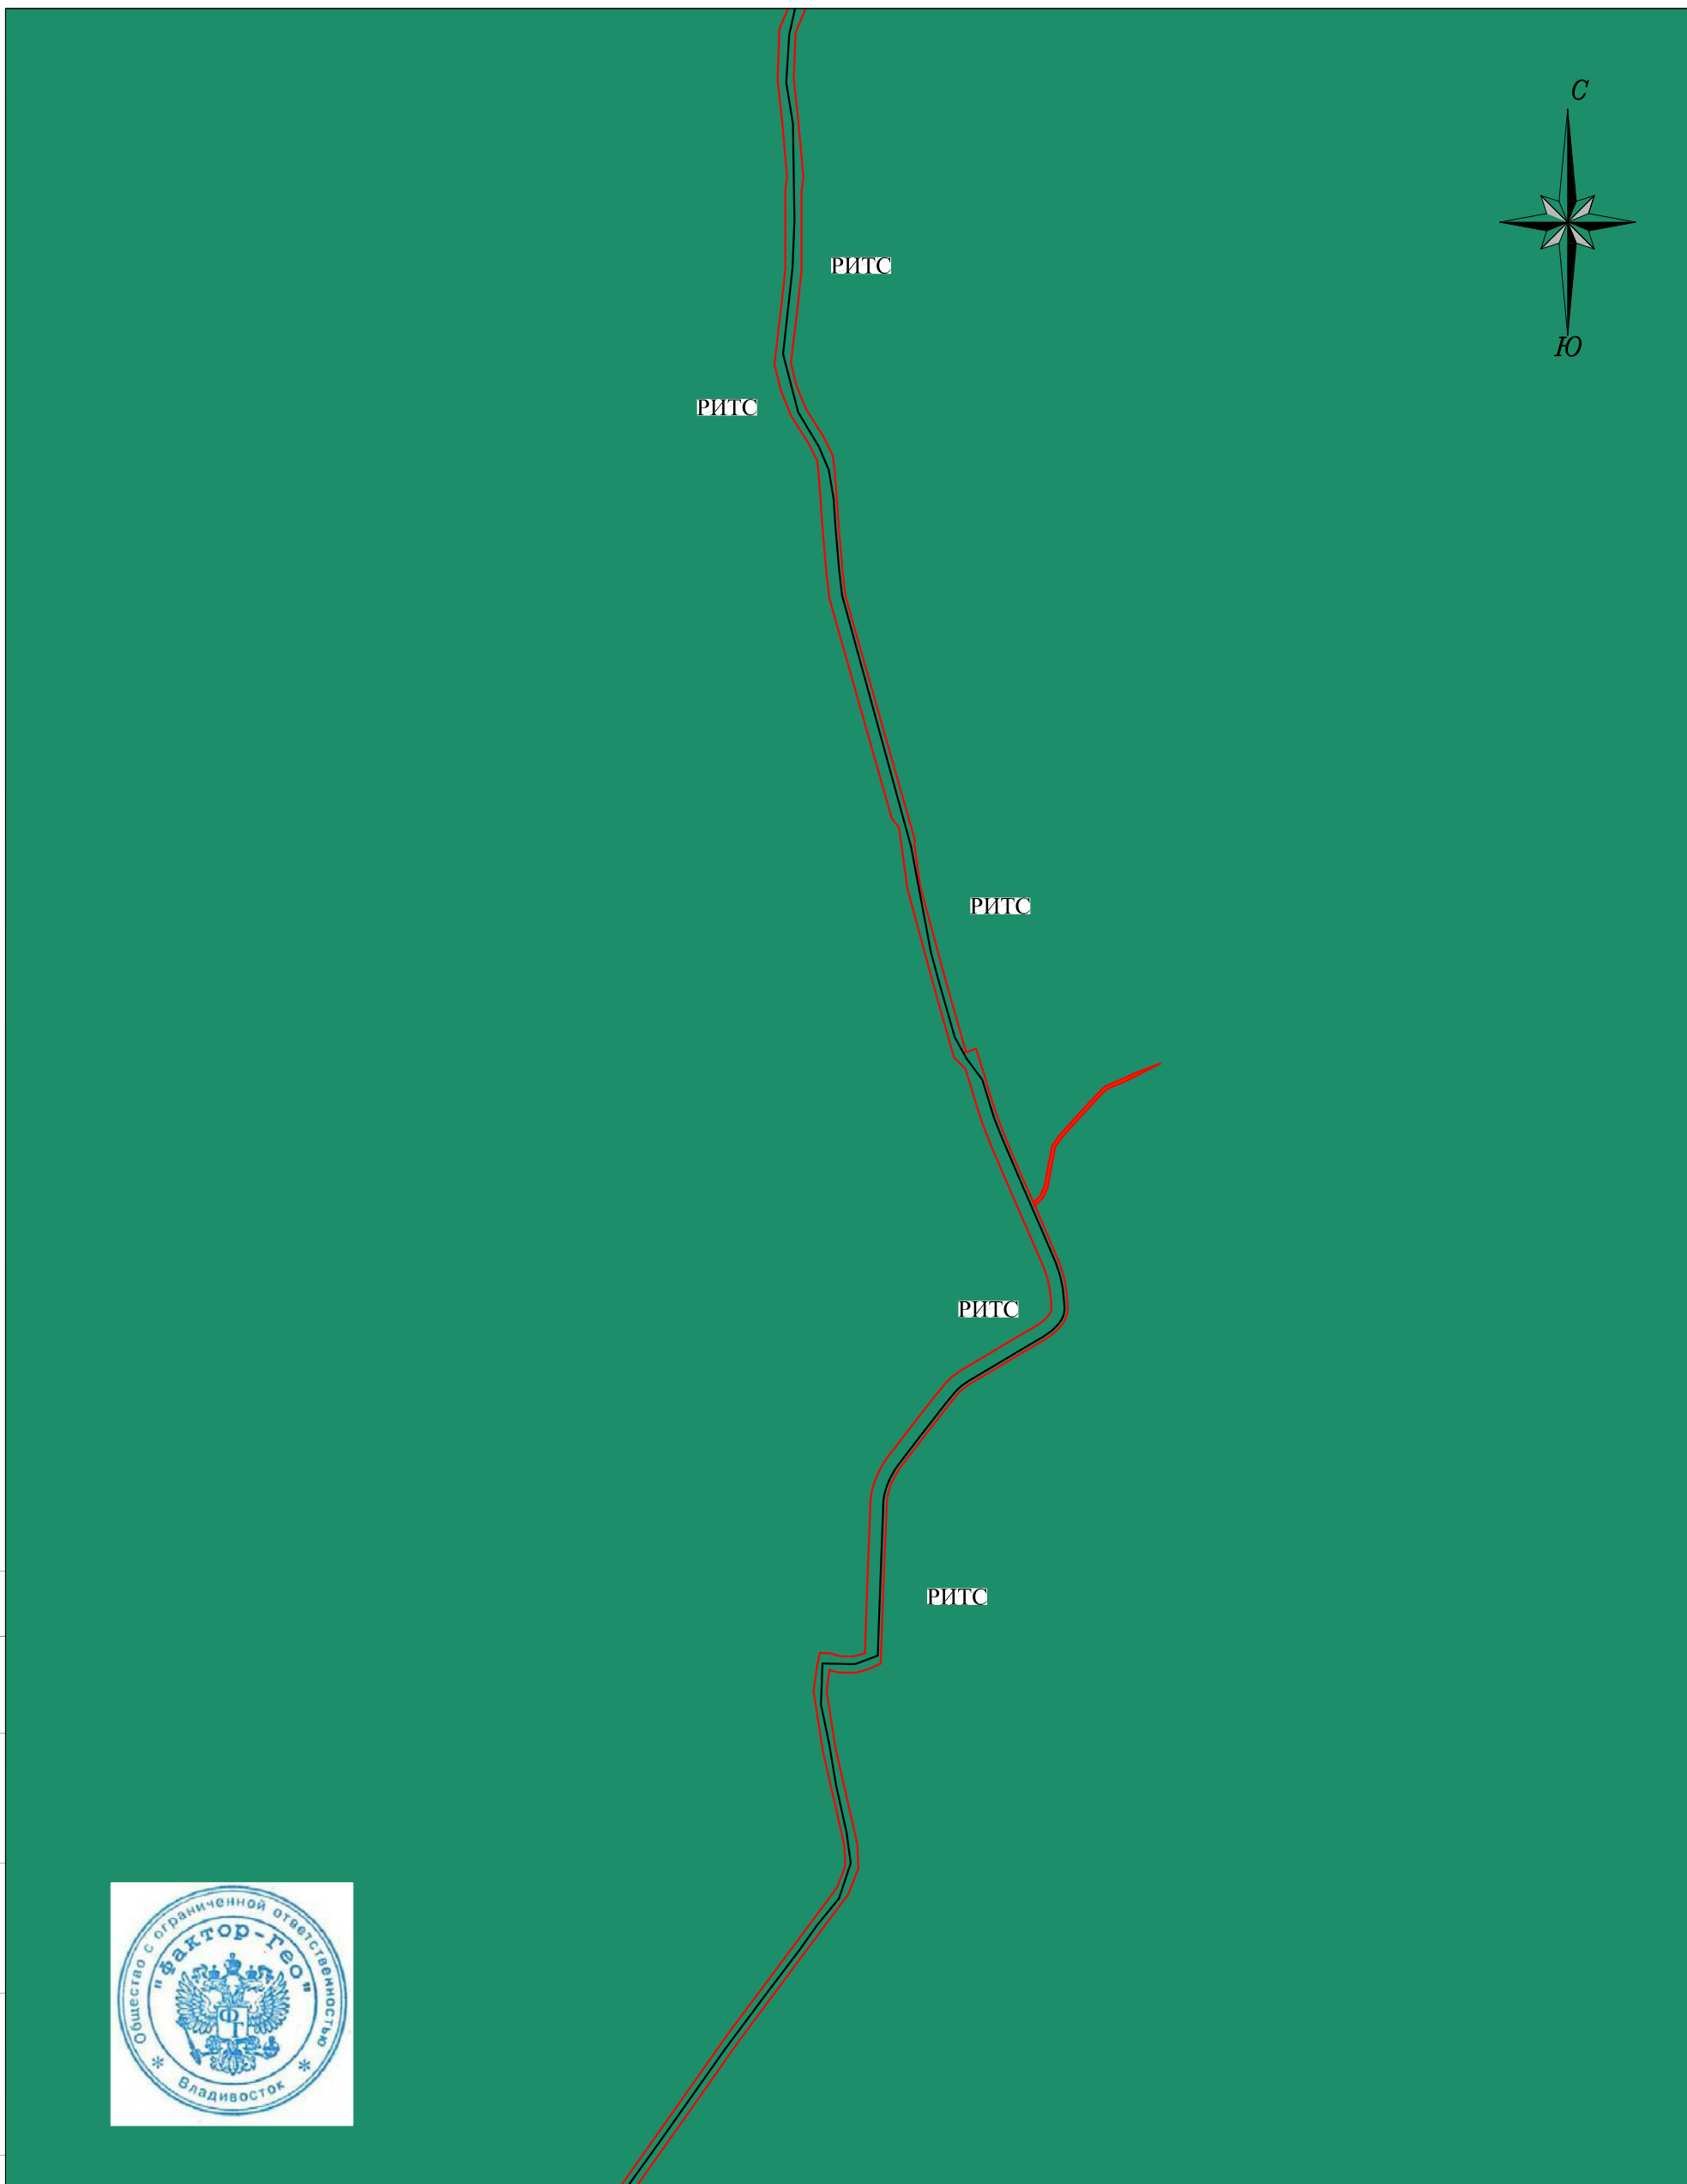

Согласовано

Взам. инв. №

Подп. и дата

Инв. № подл.

2020/10/01

**Условные обозначения**

- - граница территории разработки проекта планировки и граница размещения РИТС;
- РИТС
- с. Корфовка - граница и название населенного пункта.
- Территориальные зоны:
- зона сельскохозяйственных угодий (СХЗ 1),
- зона естественного ландшафта (ЕЛ 1).

Изм.	Кол.уч.	Лист	№ док.	Подп.	Дата
Директор		Гузеев С.В.			10.20
Гл. инженер		Благуляк Д.А.			10.20
Нач. ОГИ		Тимошин А.И.			10.20
Исполнитель		Тимошин А.И.			10.20
Чертил		Тимошин А.И.			10.20
Проверил		Благуляк Д.А.			10.20

20139-ППТ-1



Линейный объект - рубеж инженерно-технических сооружений (РИТС), расположенный в Уссурийском городском округе Приморского края

Документация по планировке территории  
Проект межевания территории

Стадия	Лист	Листов
П	9	10

Чертеж границ зон планируемого размещения линейных объектов  
М 1:20 000

ООО "Фактор-Гео"

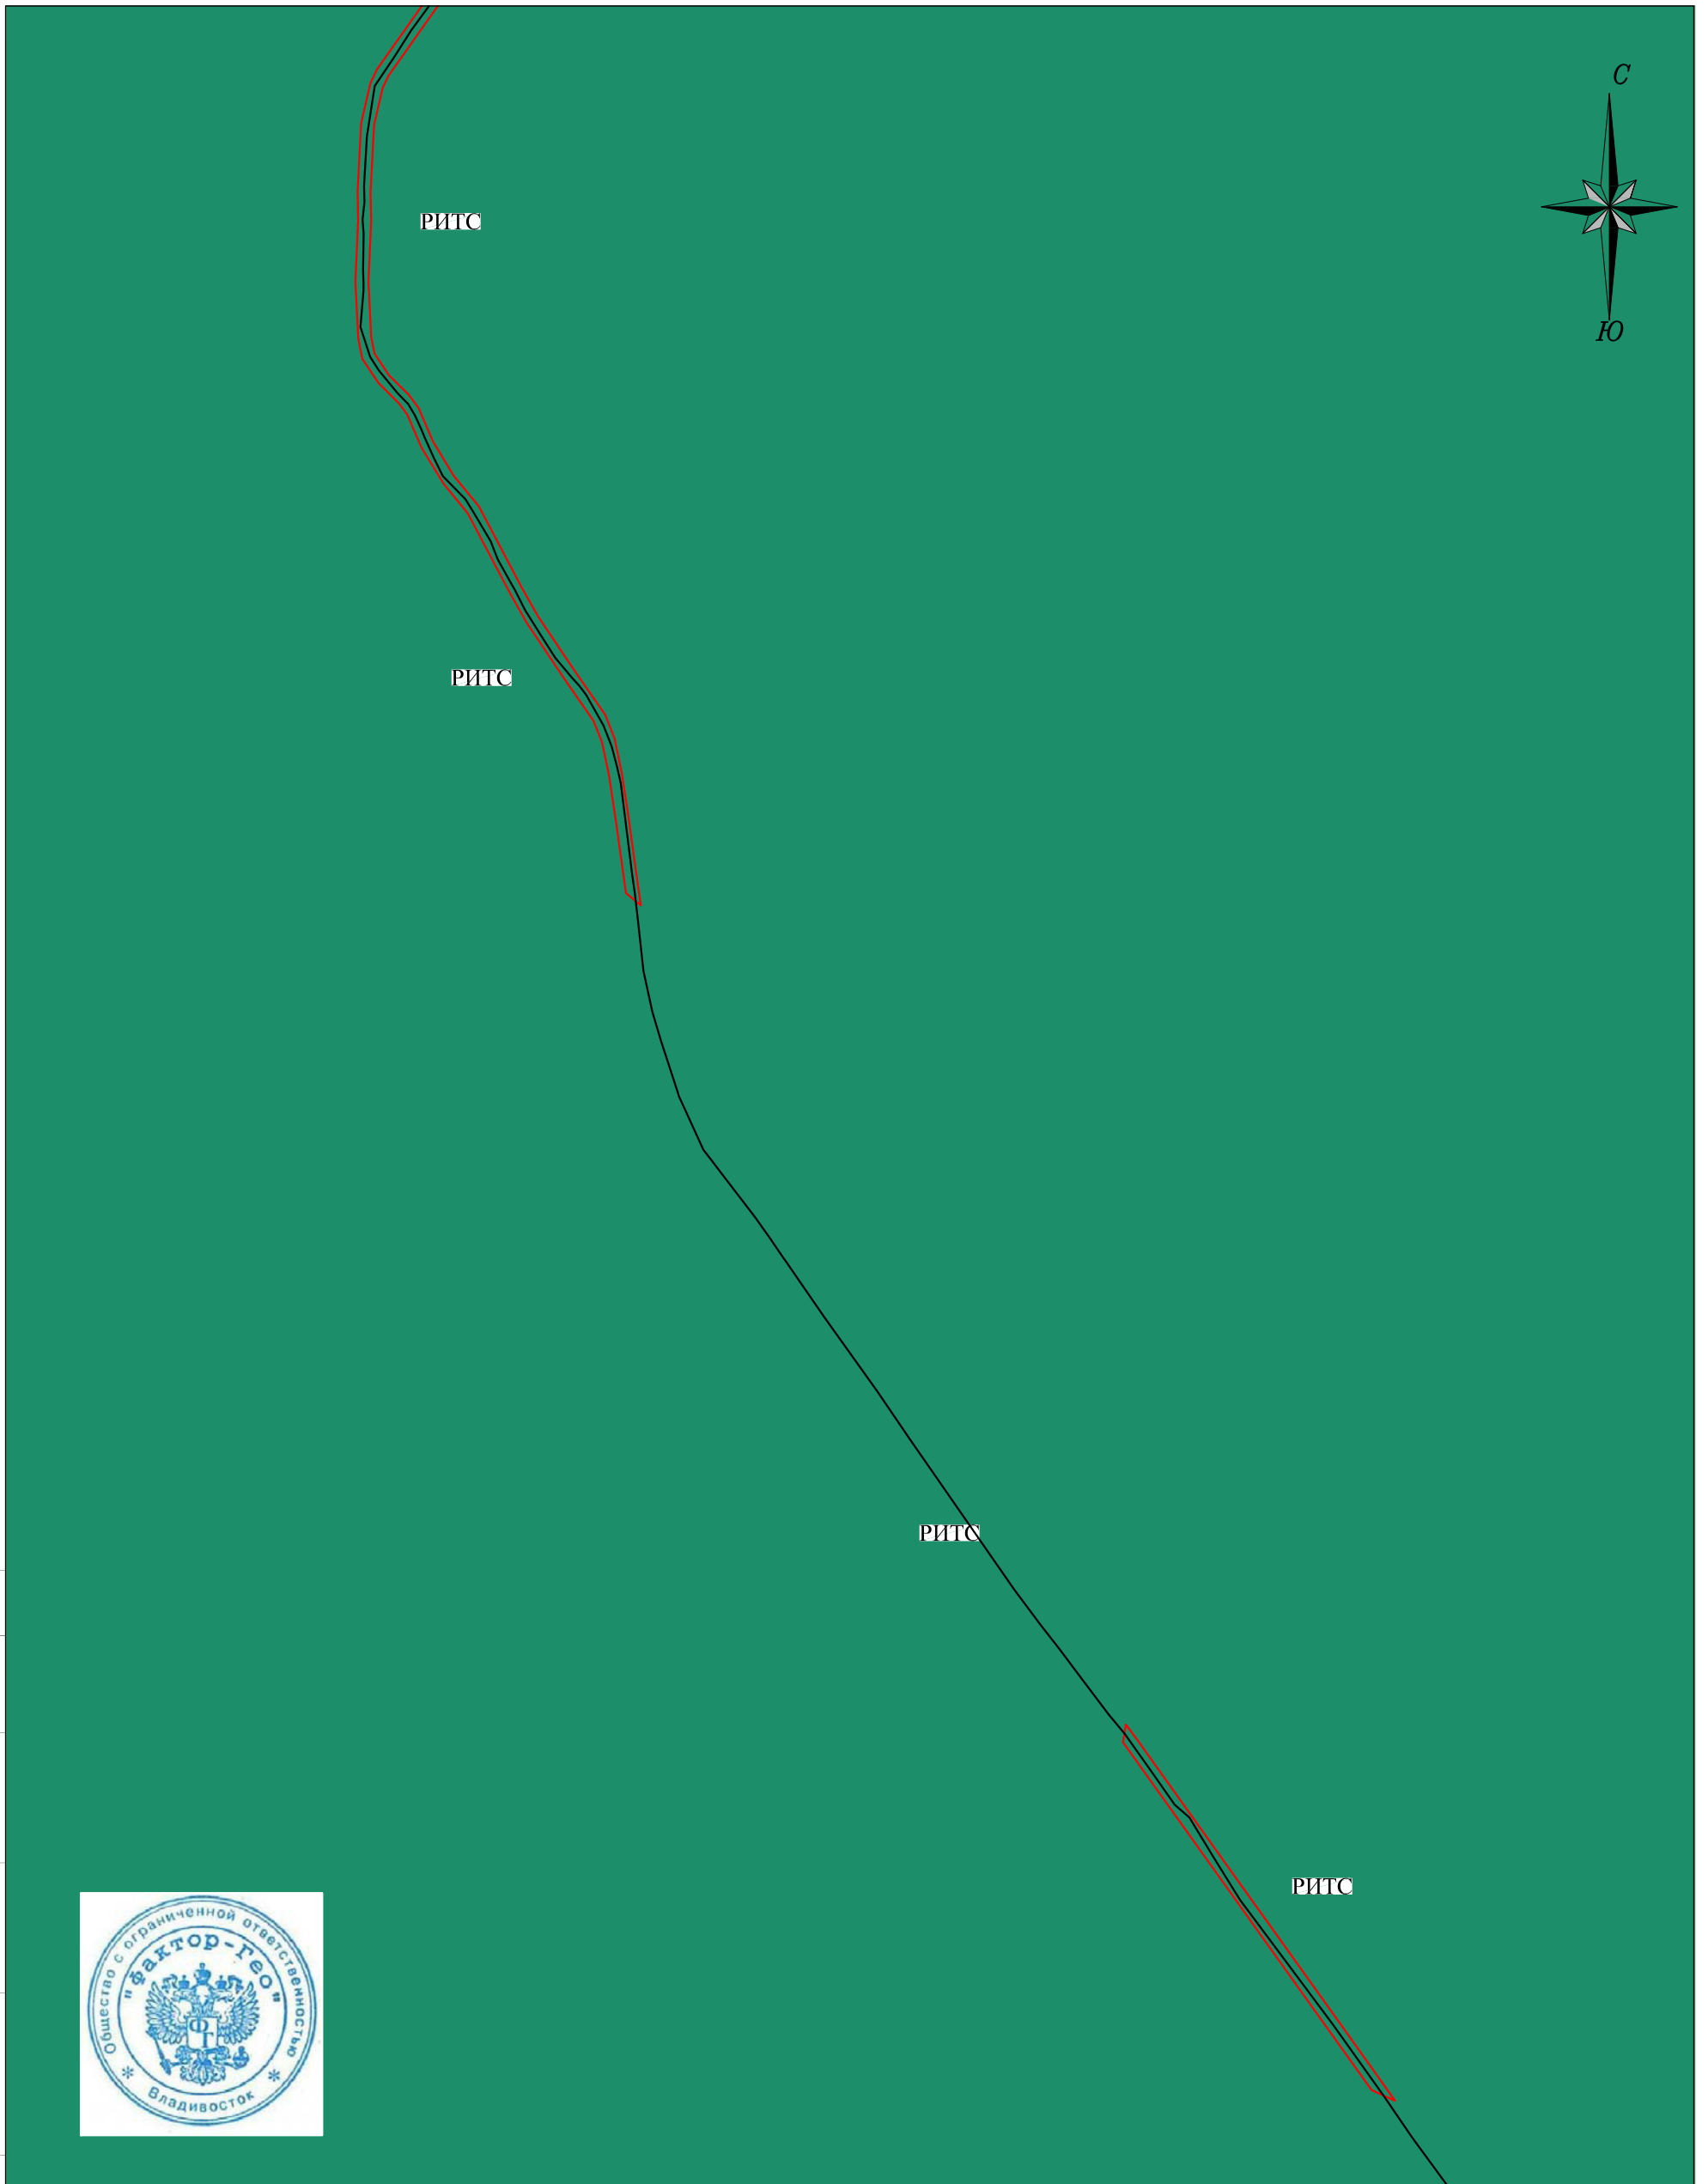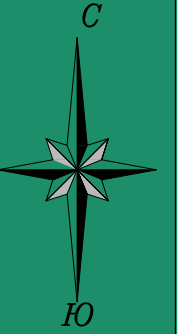

Согласовано

Взам. инв. №

Подп. и дата

Инв. № подл.

2020/10/01

**Условные обозначения**

- - граница территории разработки проекта планировки и граница размещения РИТС;
- РИТС
- - рубеж инженерно-технического соединения (РИТС);
- с. *Корфовка* - граница и название населенного пункта.
- Территориальные зоны:
- зона сельскохозяйственных угодий (СХЗ 1),
- зона естественного ландшафта (ЕЛ 1).

Изм.	Кол.уч.	Лист	№ док.	Подп.	Дата
Директор		Гузеев С.В.			10.20
Гл. инженер		Благуляк Д.А.			10.20
Нач. ОГИ		Тимошин А.И.			10.20
Исполнитель		Тимошин А.И.			10.20
Чертил		Тимошин А.И.			10.20
Проверил		Благуляк Д.А.			10.20

20139-ППТ-1

Линейный объект - рубеж инженерно-технических сооружений (РИТС), расположенный в Уссурийском городском округе Приморского края

Документация по планировке территории Проект межевания территории	Стадия	Лист	Листов
	П	10	10
Чертеж границ зон планируемого размещения линейных объектов М 1:20 000			ООО " Фактор-Гео "