

**ОБЩЕСТВО С ОГРАНИЧЕННОЙ ОТВЕТСТВЕННОСТЬЮ
«ГЕОГРАД»**

Приморский край, г. Уссурийск,
ул. Выгонная, д. 2, тел./факс 8 (914) 688 73 82
e-mail: geograd16@mail.ru

**ДОКУМЕНТАЦИЯ ПО ПЛАНИРОВКЕ
ТЕРРИТОРИИ**

**Проект межевания территории по объекту в городе
Уссурийске в границах улицы Карбышева, улицы Агеева,
улицы Афанасьева, переулок Совхозный**

ПРОЕКТ МЕЖЕВАНИЯ ТЕРРИТОРИИ

**Уссурийск
2022 г.**

**ОБЩЕСТВО С ОГРАНИЧЕННОЙ ОТВЕТСТВЕННОСТЬЮ
«ГЕОГРАД»**

Приморский край, г. Уссурийск,
ул. Выгонная, д. 2, тел./факс 8 (914) 688 73 82
e-mail: geograd16@mail.ru

**ДОКУМЕНТАЦИЯ ПО ПЛАНИРОВКЕ
ТЕРРИТОРИИ**

**Проект межевания территории по объекту в городе
Уссурийске в границах улицы Карбышева, улицы Агеева,
улицы Афанасьева, переулок Совхозный**

**ПРОЕКТ МЕЖЕВАНИЯ ТЕРРИТОРИИ
УТВЕРЖДАЕМАЯ ЧАСТЬ**

Генеральный директор



Н.Н. Бенденко

**Уссурийск
2022 г.**

Содержание тома

№ п/п	Наименование	Стр.
1	Постановление администрации Уссурийского городского округа от 28 апреля 2022 года № 1065 «О подготовке документации по планировке (проект межевания) территории в городе Уссурийске в границах улицы Карбышева, улицы Агеева, улицы Афанасьева, переулок Совхозный».....	4
	Проект межевания территории	
2	Пояснительная записка	
	Введение.....	7
	Перечень и сведения о площади образуемых земельных участков, в том числе возможные способы их образования	11
	Перечень и сведения о площади образуемых земельных участков, которые будут отнесены к территориям общего пользования или имуществу общего пользования, в том числе в отношении которых предполагаются резервирование и (или) изъятие для государственных или муниципальных нужд.....	14
4	Перечень и сведения о земельных участках в сведениях о прохождении границ которых содержится кадастровая ошибка, подлежащая исправлению.....	17
5	Информация о наличии лесничества.....	18
6	Объекты культурного наследия	18
7	Вид разрешенного использования земельных участков.....	18
8	Красные линии, утверждаемые в составе проекта межевания территории.....	19
3	Чертеж межевания территории М 1:1000, с отображением: -границ планируемых и существующих элементов планировочной структуры; -красные линии, утверждаемые, изменяемые проектом межевания территории; -линии отступа от красных линий в целях определения мест допустимого размещения зданий, строений, сооружений; -границы образуемых и (или) изменяемых земельных участков, условные номера образуемых земельных участков, в том числе в отношении которых предполагаются их резервирование и (или) изъятие для государственных или муниципальных нужд	23
4	Разбивочный чертеж земельных участков (1-й этап) М 1:1000.....	24
5	Разбивочный чертеж земельных участков (2-й этап) М 1:1000.....	25
6	Чертеж межевания территории М 1:1000, с отображением границ зон действия публичных - сервитутов	26
7	Разбивочный чертеж красных линий М 1:1000.....	27
	Приложения	
8	ПРИЛОЖЕНИЕ 1. Каталог координат поворотных точек границ образуемых земельных участков.....	28

Изм.	Лист	№ докум	Подпись	Дата				
Разраб		Бенденко Н.Н.			Содержание	Стадия	Лист	Листов
Пров							1	79
Н. Контр.						ООО «ГЕОГРАД»		
Утв								



**АДМИНИСТРАЦИЯ
УССУРИЙСКОГО ГОРОДСКОГО ОКРУГА
ПРИМОРСКОГО КРАЯ**

ПОСТАНОВЛЕНИЕ

28.04.2022

№ 1065

г. Уссурийск

О подготовке документации по планировке (проект межевания) территории в городе Уссурийске в границах улицы Карбышева, улицы Агеева, улицы Афанасьева, переулок Совхозный

В соответствии со статьями 41, 43, 45, 46 Градостроительного Кодекса Российской Федерации, решением Думы Уссурийского городского округа от 26 мая 2009 года № 52 «Об утверждении Генерального плана Уссурийского городского округа», решением Думы Уссурийского городского округа от 04 декабря 2006 года № 510-НПА «О Положении о порядке подготовки и утверждения документации по планировке территории Уссурийского городского округа», постановлением администрации Уссурийского городского округа от 09 сентября 2021 года № 2045-НПА «Об утверждении Правил землепользования и застройки Уссурийского городского округа», Уставом Уссурийского городского округа, на основании предложения общества с ограниченной ответственностью «ГЕОГРАД» от 13 апреля 2022 года № 16-01/20/2923, с целью определения местоположения границ образуемых и изменяемых земельных участков

ПОСТАНОВЛЯЕТ:

1. Обеспечить обществу с ограниченной ответственностью «ГЕОГРАД» подготовку документации по планировке (проект межевания) территории

0 5 2 9 1 8

в городе Уссурийске в границах улицы Карбышева, улицы Агеева, улицы Афанасьева, переулок Совхозный (далее – документация по планировке территории) в срок до 14 октября 2022 года.

2. Границы элемента планировочной структуры для подготовки документации по планировке территории принять в соответствии со схемой (прилагается).

3. Отделу пресс-службы администрации Уссурийского городского округа (Тесленко) опубликовать настоящее постановление в средствах массовой информации.

4. Управлению информатизации и организации предоставления муниципальных услуг администрации Уссурийского городского округа (Панченко) разместить настоящее постановление на официальном сайте администрации Уссурийского городского округа.

И.о. главы Уссурийского
городского округа




М.Р. Терчиев

Приложение

к постановлению администрации
Уссурийского городского округа
от 28.04.2022 № 1065

Границы элемента планировочной структуры в городе Уссурийске
в границах улицы Карбышева, улицы Агеева, улицы Афанасьева, переулок
Совхозный

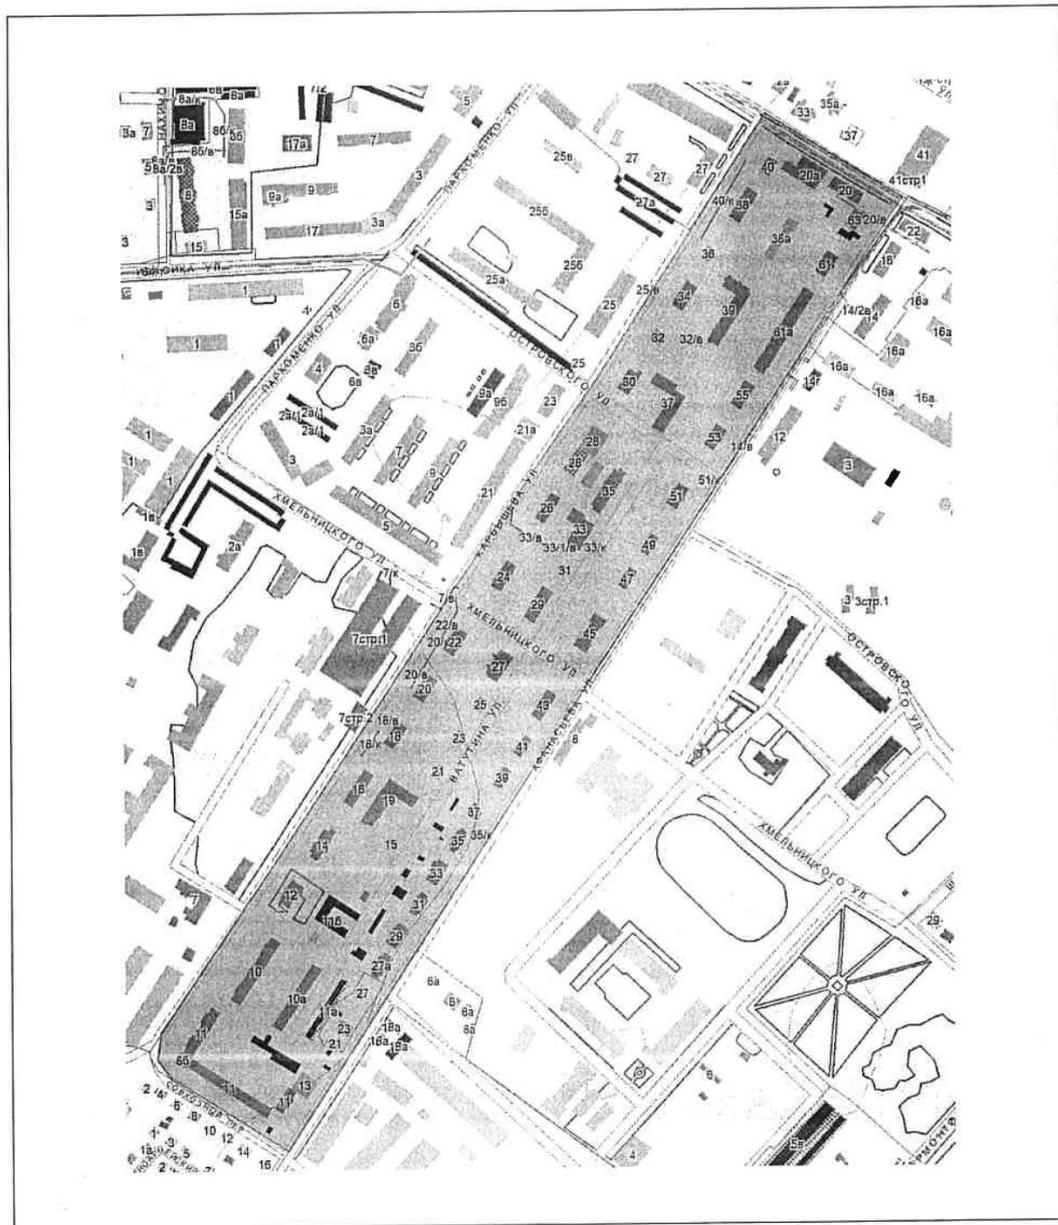

ПОЯСНИТЕЛЬНАЯ ЗАПИСКА

Утверждаемая часть

1. Введение

Проект межевания территории разработан на основании Постановления администрации Уссурийского городского округа от 28 апреля 2022 года № 1065 «О подготовке документации по планировке (проект межевания) территории в городе Уссурийске в границах улицы Карбышева, улицы Агеева, улицы Афанасьева, переулок Совхозный» и состоит из утверждаемой части и материалов по обоснованию.

2. Исходные данные

Исходными данными для разработки проекта межевания послужили:

- Инженерно-топографический план М 1:500;
- Правила землепользования и застройки Уссурийского городского округа;
- Генеральный план Уссурийского городского округа;
- кадастровый план территории.
- Ранее выполненный проект межевания территории:
 - от 04.02.2019 № 221.

При разработке учитывались требования следующих нормативных документов:

- Градостроительный кодекс Российской Федерации от 29.12.2004 г. № 190-ФЗ;
- Федеральный закон от 29.12.2004 г. № 191-ФЗ «О введении в действие Градостроительного кодекса Российской Федерации»;
- Федеральный закон от 06.10.2003 г. № 131-ФЗ «Об общих принципах организации местного самоуправления в РФ»;
- Федеральный закон от 25.06.2002 г. № 73-ФЗ «Об объектах культурного наследия (памятниках истории и культуры) народов Российской Федерации»;
- Федеральный закон от 10.01.2002 г. № 7-ФЗ «Об охране окружающей среды»;
- Федеральный закон от 25.10.2001 г. № 136-ФЗ «Земельный кодекс Российской Федерации»;
- Федеральный закон от 25.10.2001 г. № 137-ФЗ «О введении в действие

Земельного кодекса Российской Федерации»;

Изм.	Лист	№ докум	Подпись	Дата	Проект межевания территории (Пояснительная записка)	Стадия	Лист	Листов
Разраб		Бенденко Н.Н.					7	79
Пров					ООО «ГЕОГРАД»			
Н. Контр.								
Утв								

- Гражданский Кодекс РФ (часть 1) от 30.11.1994 г. № 51-ФЗ;
- Гражданский Кодекс РФ (часть 2) от 26.01.1996 г. № 14-ФЗ;
- Федеральный закон от 17.11.1995 г. № 169-ФЗ «Об архитектурной деятельности в Российской Федерации»;
- Федеральный закон от 14.03.1995 г. № 33-ФЗ «Об особо охраняемых природных территориях»;
- Закон Приморского края от 29.06.2009 г. № 446-КЗ «О градостроительной деятельности на территории Приморского края»;
- Постановление Администрации Приморского края от 21.12.2016 г. № 593-ПА «Об утверждении региональных нормативов градостроительного проектирования в Приморском крае»;
- Решение Думы Уссурийского городского округа от 26.01.2016 г. № 343-НПА «Об утверждении местных нормативов градостроительного проектирования на территории Уссурийского городского округа»;
- Решение Думы Уссурийского городского округа от 26.05.2009 г. № 52 «Об утверждении Генерального плана Уссурийского городского округа»;
- Решение Думы муниципального образования г. Уссурийск и Уссурийский район от 30.11.2004 г. № 104 «О Правилах землепользования и застройки Уссурийского городского округа»;
- Решение Думы Уссурийского городского округа от 04.12.2006 г. № 510-НПА «О Положении о порядке подготовки и утверждения документации по планировке территории Уссурийского городского округа»;
- СНиП 11-04-2003 «Инструкция о порядке разработки, согласования, экспертизы и утверждения градостроительной документации» (в части не противоречащей Градостроительному Кодексу РФ);
- СП 42.13330.2016 «Градостроительство. Планировка и застройка городских и сельских поселений»;
- РДС 30-201-98 «Инструкция о порядке проектирования и установления красных линий в городах и других поселениях Российской Федерации»;

<i>Изм.</i>	<i>Лист</i>	<i>№ докум</i>	<i>Подпись</i>	<i>Дата</i>	Проект межевания территории (Пояснительная записка)	<i>Стадия</i>	<i>Лист</i>	<i>Листов</i>
<i>Разраб</i>		Бенденко Н.Н.					8	79
<i>Пров</i>						ООО «ГЕОГРАД»		
<i>Н. Контр.</i>								
<i>Утв</i>								

-Инструкция о порядке разработки, согласования, экспертизы и утверждения градостроительной документации, утверждённой постановлением Государственного комитета РФ по строительству и жилищно-коммунальному комплексу от 29.10.2002 г. № 150;

-СП 47.13330.2016 «Инженерные изыскания для строительства. Основные положения»;

-Инструкция по топографической съемке в масштабах 1:5000, 1:2000, 1:1000, 1:500, М., «Недра», 1982 г., ГКИНП-02-033-82.

Подготовка проекта межевания территории осуществляется применительно к территории, расположенной в границах одного или нескольких смежных элементов планировочной структуры, границах определенной правилами землепользования и застройки городского округа.

Целью подготовки проекта межевания территории является установление границ земельных участков, границ зон действия публичных сервитутов, а также установление красных линий.


Сформированные земельные участки должны обеспечить возможность полноценного их использования в соответствии с целевым назначением и эксплуатационными качествами.

Структура землепользования в пределах территории межевания, сформированная в результате межевых и кадастровых работ должна обеспечить условия для наиболее эффективного использования и развития данной территории.

При выполнении работ по межеванию решается такая задача, как установление границ земельных участков, расположенных в в городе Уссурийске в границах улицы Карбышева, улицы Агеева, улицы Афанасьева, переулок Совхозный». Схема размещения проектируемого участка представлена на рисунке 1.

										Лист
Изм.	Лист	№ докум	Подпись	Дата						9

Схема размещения проектируемого участка

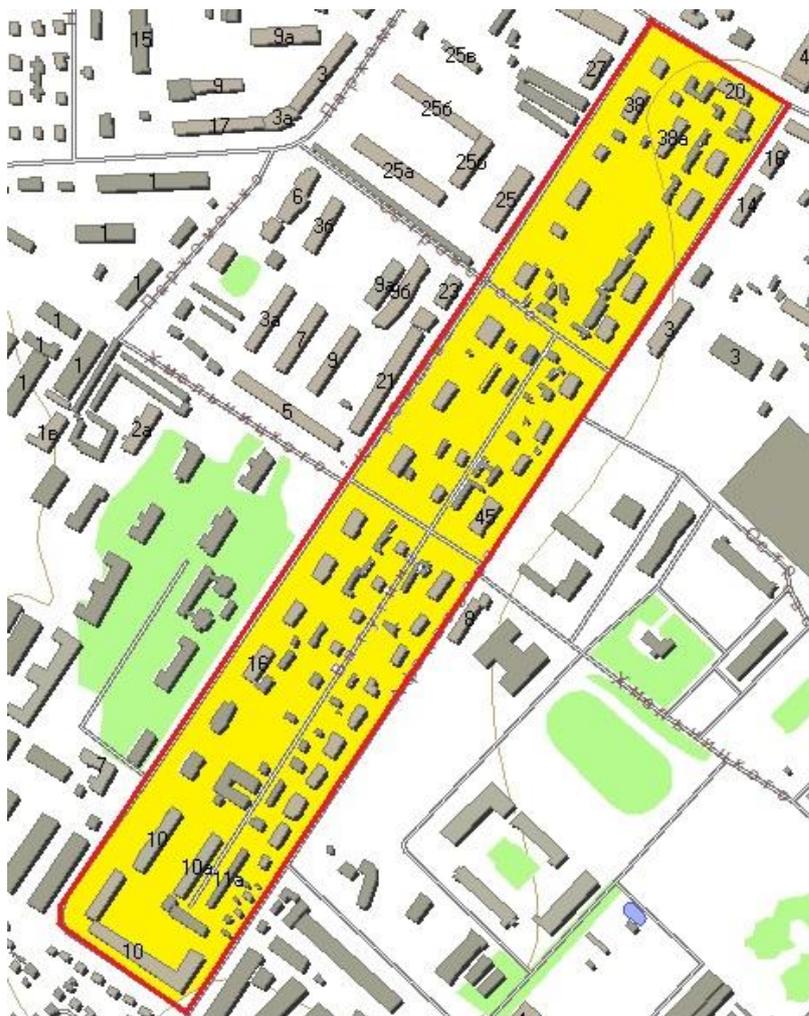

– Граница проектируемой территории в городе Уссурийске в границах улицы Карбышева, улицы Агеева, улицы Афанасьева, переулок Совхозный»

На чертеже межевания территории отображены:

-границы планируемых и существующих элементов планировочной структуры;

-красные линии, утверждаемые, изменяемые проектом межевания территории;

-линии отступа от красных линий в целях определения мест допустимого размещения зданий, строений, сооружений;

-границы образуемых и (или) изменяемых земельных участков, условные номера образуемых земельных участков, в том числе в отношении которых предполагаются их резервирование и (или) изъятие для государственных или муниципальных нужд.

3. Перечень и сведения о площади образуемых земельных участков, в том числе возможные способы их образования

Формируемые в рамках проекта межевания земельные участки расположены на территории Уссурийского городского округа Приморского края, категория земель - земли населенных пунктов. Проектируемая территория находится в границах кадастрового квартала с номером 25:34:017501.

Перечень образуемых и изменяемых участков приведены в таблице 1.

Таблица 1

№ №.№ п\п	Условный номер образуемого земельного участка	Способ образования земельного участка	Площадь образуемого земельного участка, кв.м.	Виды разрешенного использования земельных участков и ОКС
1	2	3	4	
1	ЗУ 1	Образование земельного участка из земель государственной и (или) муниципальной собственности.	10156	Среднеэтажная жилая застройка
2	ЗУ 2	Образование земельного участка из земель государственной и (или) муниципальной собственности.	899	Хранение автотранспорта
3	ЗУ 3	Образование земельного участка из земель государственной и (или) муниципальной собственности.	1471	Среднеэтажная жилая застройка
4	ЗУ 4	Образование земельного участка из земель государственной и (или) муниципальной собственности.	459	Объекты хранения автомобильного транспорта
5	ЗУ 5	Образование земельного участка из земель государственной и (или) муниципальной собственности.	2687	Деловое управление
6	ЗУ 6	Образование земельного участка из земель государственной и (или) муниципальной собственности.	1319	Среднеэтажная жилая застройка
7	ЗУ 7	Образование земельного участка из земель государственной и (или) муниципальной собственности.	1921	Среднеэтажная жилая застройка

Инв. №	Взам. инв.
	Подп. и дата

8	ЗУ 8	Образование земельного участка из земель государственной и (или) муниципальной собственности и 25:34:017501:6529 (перераспределение).	2075	Среднеэтажная жилая застройка
9	ЗУ 9	Образование земельного участка из земель государственной и (или) муниципальной собственности.	1015	Среднеэтажная жилая застройка
10	ЗУ 10	Образование земельного участка из земель государственной и (или) муниципальной собственности.	1964	Среднеэтажная жилая застройка
11	ЗУ 11	Образование земельного участка из земель государственной и (или) муниципальной собственности.	3017	Среднеэтажная жилая застройка
12	ЗУ 12	Образование земельного участка путем объединения :ЗУ 1 и 25:34:017501:6248 (объединение)	10308	Среднеэтажная жилая застройка
13	ЗУ 13	Образование земельного участка путем раздела 25:34:017501:6922 (раздел)	2087	Среднеэтажная жилая застройка
14	ЗУ 14	Образование земельного участка из земель государственной и (или) муниципальной собственности.	1737	Среднеэтажная жилая застройка
15	ЗУ 15	Образование земельного участка из земель государственной и (или) муниципальной собственности.	109	Объекты коммунального обслуживания
16	ЗУ 16	Образование земельного участка из земель государственной и (или) муниципальной собственности.	1994	Среднеэтажная жилая застройка
17	ЗУ 17	Образование земельного участка из земель государственной и (или) муниципальной собственности и 25:34:017501:839 (перераспределение)	1258	Среднеэтажная жилая застройка
18	ЗУ 18	Образование земельного участка из земель государственной и (или) муниципальной собственности.	3123	Коммунальное обслуживание
19	ЗУ 19	Образование земельного участка из земель государственной и (или) муниципальной собственности.	477	Магазины

20	ЗУ 20	Образование земельного участка из земель государственной и (или) муниципальной собственности и 25:34:017501:840 (перераспределение)	3892	Среднеэтажная жилая застройка
21	ЗУ 21	Образование земельного участка из земель государственной и (или) муниципальной собственности и 25:34:017501:856(перераспределение).	4272	Среднеэтажная жилая застройка
22	ЗУ 22	Образование земельного участка из земель государственной и (или) муниципальной собственности и 25:34:017501:6229 (перераспределение).	759	Для индивидуального жилищного строительства
23	ЗУ 23	Образование земельного участка из земель государственной и (или) муниципальной собственности и 25:34:017501:852(перераспределение).	1652	Среднеэтажная жилая застройка
24	ЗУ 24	Образование земельного участка из земель государственной и (или) муниципальной собственности и 25:34:017501:4552	913	Хранение автотранспорта

Изм.	Кол.уч	Лист	№док	Подпись	Дата	Лист 12

		(перераспределение).		
25	ЗУ 25	Образование земельного участка из земель государственной и (или) муниципальной собственности и 25:34:017501:902 (перераспределение).	1533	Среднеэтажная жилая застройка
26	ЗУ 26	Образование земельного участка из земель государственной и (или) муниципальной собственности и 25:34:017501:836 (перераспределение).	2758	Среднеэтажная жилая застройка
27	ЗУ 27	Образование земельного участка из земель государственной и (или) муниципальной собственности и 25:34:017501:843 (перераспределение).	2524	Среднеэтажная жилая застройка
28	ЗУ 28	Образование земельного участка из земель государственной и (или) муниципальной собственности и 25:34:017501:872 (перераспределение).	1394	Среднеэтажная жилая застройка
29	ЗУ 29	Образование земельного участка из земель государственной и (или) муниципальной собственности и 25:34:017501:841 (перераспределение).	1909	Среднеэтажная жилая застройка

30	ЗУ 30	Образование земельного участка из земель государственной и (или) муниципальной собственности и 25:34:017501:845 (перераспределение).	3790	Среднеэтажная жилая застройка
31	ЗУ 31	Образование земельного участка путем раздела 25:34:017501:6922 (раздел)	391	Среднеэтажная жилая застройка
32	ЗУ 32	Образование земельного участка из земель государственной и (или) муниципальной собственности и 25:34:017501:846 (перераспределение).	2726	Среднеэтажная жилая застройка
33	ЗУ 33	Образование земельного участка путем объединения :ЗУ 14 и :ЗУ 31 (объединение)	2128	Среднеэтажная жилая застройка
34	ЗУ 34	Образование земельного участка из земель государственной и (или) муниципальной собственности и 25:34:017501:850 (перераспределение).	2021	Среднеэтажная жилая застройка
35	ЗУ 35	Образование земельного участка из земель государственной и (или) муниципальной собственности 25:34:017501:37, (перераспределение).	2552	Хранение автотранспорта
36	ЗУ 36	Образование земельного участка из земель государственной и (или) муниципальной собственности и 25:34:017501:890 (перераспределение).	2006	Среднеэтажная жилая застройка
37	ЗУ 37	Образование земельного участка из земель государственной и (или) муниципальной собственности и 25:34:017501:4603 (перераспределение).	4938	Среднеэтажная жилая застройка
38	ЗУ 38	Образование земельного участка из земель государственной и (или) муниципальной собственности и 25:34:017501:4583 (перераспределение).	4857	Среднеэтажная жилая застройка
39	ЗУ 39	Образование земельного участка из земель государственной и (или) муниципальной собственности и 25:34:017501:837 (перераспределение).	3053	Среднеэтажная жилая застройка

40	ЗУ 40	Образование земельного участка из земель государственной и (или) муниципальной собственности и :ЗУ7 (перераспределение).	4573	Среднеэтажная жилая застройка
41	ЗУ 41	Образование земельного участка из земель государственной и (или) муниципальной собственности и 25:34:017501:767 (перераспределение).	1275	Магазины
42	ЗУ 42	Образование земельного участка из земель государственной и (или) муниципальной собственности и 25:34:017501:848 (перераспределение).	760	Среднеэтажная жилая застройка
43	ЗУ 43	Образование земельного участка из земель государственной и (или) муниципальной собственности и 25:34:017501:465 (перераспределение).	793	Для индивидуального жилищного строительства
44	ЗУ 46	Образование земельного участка из земель государственной и (или) муниципальной собственности и 25:34:017501:847 (перераспределение).	1408	Среднеэтажная жилая застройка
45	ЗУ 47	Образование земельного участка из земель государственной и (или) муниципальной собственности и 25:34:017501:851 (перераспределение).	1347	Среднеэтажная жилая застройка
46	ЗУ 48	Образование земельного участка из земель государственной и (или) муниципальной собственности и 25:34:017501:849 (перераспределение).	1277	Среднеэтажная жилая застройка
47	ЗУ 55	Образование земельного участка из земель государственной и (или) муниципальной собственности и 25:34:017501:855 (перераспределение).	474	Коммунальное обслуживание

Каталог координат поворотных точек границ формируемых земельных участков приведен в приложении 1 к настоящему тому.

4. Перечень и сведения о площади образуемых земельных участков, которые будут отнесены к территориям общего пользования или имуществу общего пользования, в том числе в отношении которых предполагаются резервирование и (или) изъятие для государственных или муниципальных нужд

Формируемые земельные участки общего пользования расположены на территории Уссурийского городского округа Приморского края, категория земель – земли населенных пунктов и находятся в границах кадастрового квартала с номером 25:34:017501.

Перечень данных земельных участков приведен в таблице 4.

Таблица 4

Перечень образуемых земельных участков, которые будут отнесены к территориям общего пользования

№ №\п	Условный номер образуемого земельного участка	Способ образования земельного участка	Площадь образуемого земельного участка, кв.м.	Виды разрешенного использования земельных участков и ОКС
1	2	3	4	
1	ЗУ 49	Образование земельного участка из земель государственной и (или) муниципальной собственности	19	Земли общего пользования

Перечень зон действия публичных сервитутов, формируются в рамках настоящего проекта межевания. Перечень данных земельных участков приведен в таблице 6

Таблица 6

№ п\п	Условный номер части земельного участка	Условный кадастровый номер земельного участка	Площадь, кв.м.
1	Чзу1	:ЗУ12	602
2	Чзу2		918
3	Чзу3		28
4	Чзу4		270
5	Чзу1	:ЗУ2	36
6	Чзу2		35
7	Чзу1	:ЗУ4	217
8	Чзу1	:ЗУ5	457
9	Чзу1	:ЗУ6	9
10	Чзу1	:ЗУ8	393
11	Чзу2		50
12	Чзу1	:ЗУ9	228
13	Чзу1	:ЗУ11	36
14	Чзу2		200
15	Чзу1	:ЗУ13	28
16	Чзу1	:ЗУ14	155
17	Чзу1	:ЗУ16	318

13	27	434414.13	1398946.98
14	28	434426.30	1398925.61
15	29	434447.85	1398889.39
16	30	434474.15	1398844.21
17	31	434485.62	1398822.59
18	32	434482.94	1398819.65
19	33	434473.09	1398813.28
20	34	434454.27	1398802.31
21	35	434441.62	1398794.27
22	36	434426.31	1398784.56
23	37	434403.01	1398772.42
24	38	434354.27	1398740.59
25	39	434320.00	1398718.25
26	40	434263.03	1398682.89
27	41	434218.06	1398654.98
28	42	434202.59	1398681.38
29	15	434177.71	1398720.08

КАТАЛОГ №3

№№ п/п	Номера точек контура	Координаты, м	
		X	Y
1	2	3	4
1	43	433530.84	1398390.04
2	44	433537.00	1398394.55
3	45	433584.62	1398423.97
4	46	433591.24	1398427.84
5	47	433596.45	1398430.81
6	48	433597.53	1398431.30
7	49	433598.35	1398431.87
8	50	433601.40	1398434.19
9	51	433607.26	1398437.65
10	52	433638.64	1398457.43
11	53	433669.90	1398476.94
12	54	433701.00	1398497.00
13	55	433740.83	1398524.08
14	56	433780.55	1398551.35
15	57	433797.99	1398562.59
16	58	433832.44	1398583.34
17	59	433867.32	1398604.35
18	60	433919.50	1398635.79
19	61	433932.11	1398615.11
20	62	433944.84	1398594.23
21	63	433891.29	1398562.67
22	64	433858.72	1398542.25
23	65	433821.94	1398519.66
24	66	433785.00	1398497.00
25	67	433758.00	1398481.00
26	68	433725.00	1398461.00
27	69	433693.32	1398442.16
28	71	433624.37	1398399.81
29	72	433555.44	1398357.47
30	73	433541.80	1398375.53
31	43	433530.84	1398390.04

Инв. №	Взам. инв.
	Подл. и дата

Изм.	Кол.уч	Лист	№док	Подпись	Дата
------	--------	------	------	---------	------

КАТАЛОГ №4

№№ п/п	Номера точек контура	Координаты, м	
		X	Y
1	2	3	4
1	75	433543.19	1398333.36
3	76	433527.78	1398356.13
4	77	433513.39	1398377.28
5	78	433502.17	1398369.78
6	79	433490.95	1398362.27
7	80	433473.81	1398346.97
8	81	433456.97	1398331.72
9	82	433485.97	1398283.58
10	83	433507.78	1398251.46
11	84	433528.33	1398221.18
13	86	433543.97	1398230.85
15	88	433601.28	1398267.56
16	89	433658.22	1398301.11
17	90	433660.44	1398302.45
18	91	433679.97	1398313.99
19	92	433705.02	1398330.11
20	93	433730.27	1398346.36
21	94	433730.98	1398345.22
22	95	433734.12	1398341.37
23	96	433739.07	1398344.60
24	97	433742.97	1398347.17
25	98	433761.57	1398359.55
26	99	433795.40	1398381.31
27	100	433849.66	1398421.99
28	101	433896.44	1398452.28
29	102	433906.80	1398458.83
30	103	433919.45	1398467.89
31	104	433940.74	1398482.34
32	105	433954.35	1398489.60
33	106	433990.59	1398510.85
34	107	433994.18	1398513.31
35	108	433954.05	1398579.60
36	109	433952.10	1398578.35
37	110	433949.77	1398576.88
38	111	433947.03	1398575.14
39	112	433916.71	1398555.94
40	113	433913.65	1398553.99
41	114	433879.55	1398532.40
42	115	433878.11	1398531.49
43	116	433847.04	1398511.77
44	117	433842.93	1398509.20
45	118	433804.76	1398485.02
46	119	433759.10	1398456.10
47	120	433755.66	1398462.66
48	121	433725.53	1398444.62
49	122	433684.65	1398420.04
50	123	433664.87	1398408.05
51	124	433659.05	1398404.54
52	125	433652.99	1398400.57
53	126	433623.62	1398385.05

Инв. №	Подп. и дата	Взам. инв.

Изм.	Кол.уч	Лист	№док	Подпись	Дата	Лист
						21

54	127	433555.48	1398341.14
55	75	433552.26	1398339.36


КАТАЛОГ №5

№№ п/п	Номера точек контура	Координаты, м	
		X	Y
1	2	3	4
1	128	433974.05	1398592.91
2	129	433990.08	1398567.64
3	130	433991.24	1398565.65
4	131	434009.45	1398536.06
5	132	434014.81	1398527.43
6	133	434034.74	1398541.08
7	134	434034.91	1398541.19
8	135	434041.26	1398544.82
9	136	434055.04	1398553.69
10	137	434060.69	1398556.88
11	138	434065.75	1398559.99
12	139	434077.45	1398567.38
13	140	434082.25	1398572.29
14	141	434112.77	1398590.46
15	142	434128.33	1398599.87
16	143	434143.20	1398609.33
17	144	434206.06	1398647.53
18	145	434180.87	1398687.97
19	146	434166.99	1398710.25
20	147	434136.88	1398692.13
21	148	434087.94	1398662.61
22	149	434047.14	1398638.19
23	150	434012.32	1398616.62
24	128	433974.05	1398592.91

КАТАЛОГ №6

№№ п/п	Номера точек контура	Координаты, м	
		X	Y
1	2	3	4
1	151	433936.64	1398645.88
2	152	433961.61	1398604.11
3	153	434027.36	1398646.61
4	154	434065.02	1398669.42
5	155	434102.69	1398692.24
6	156	434106.93	1398694.86
7	157	434113.93	1398702.96
8	158	434152.27	1398727.27
9	159	434154.91	1398729.05
10	160	434130.51	1398765.49
11	161	434002.06	1398687.04
12	151	433936.64	1398645.88

Инв. подл. Погр. и дата Век. шд. Инв. зубл. Справа. Переб. примен.

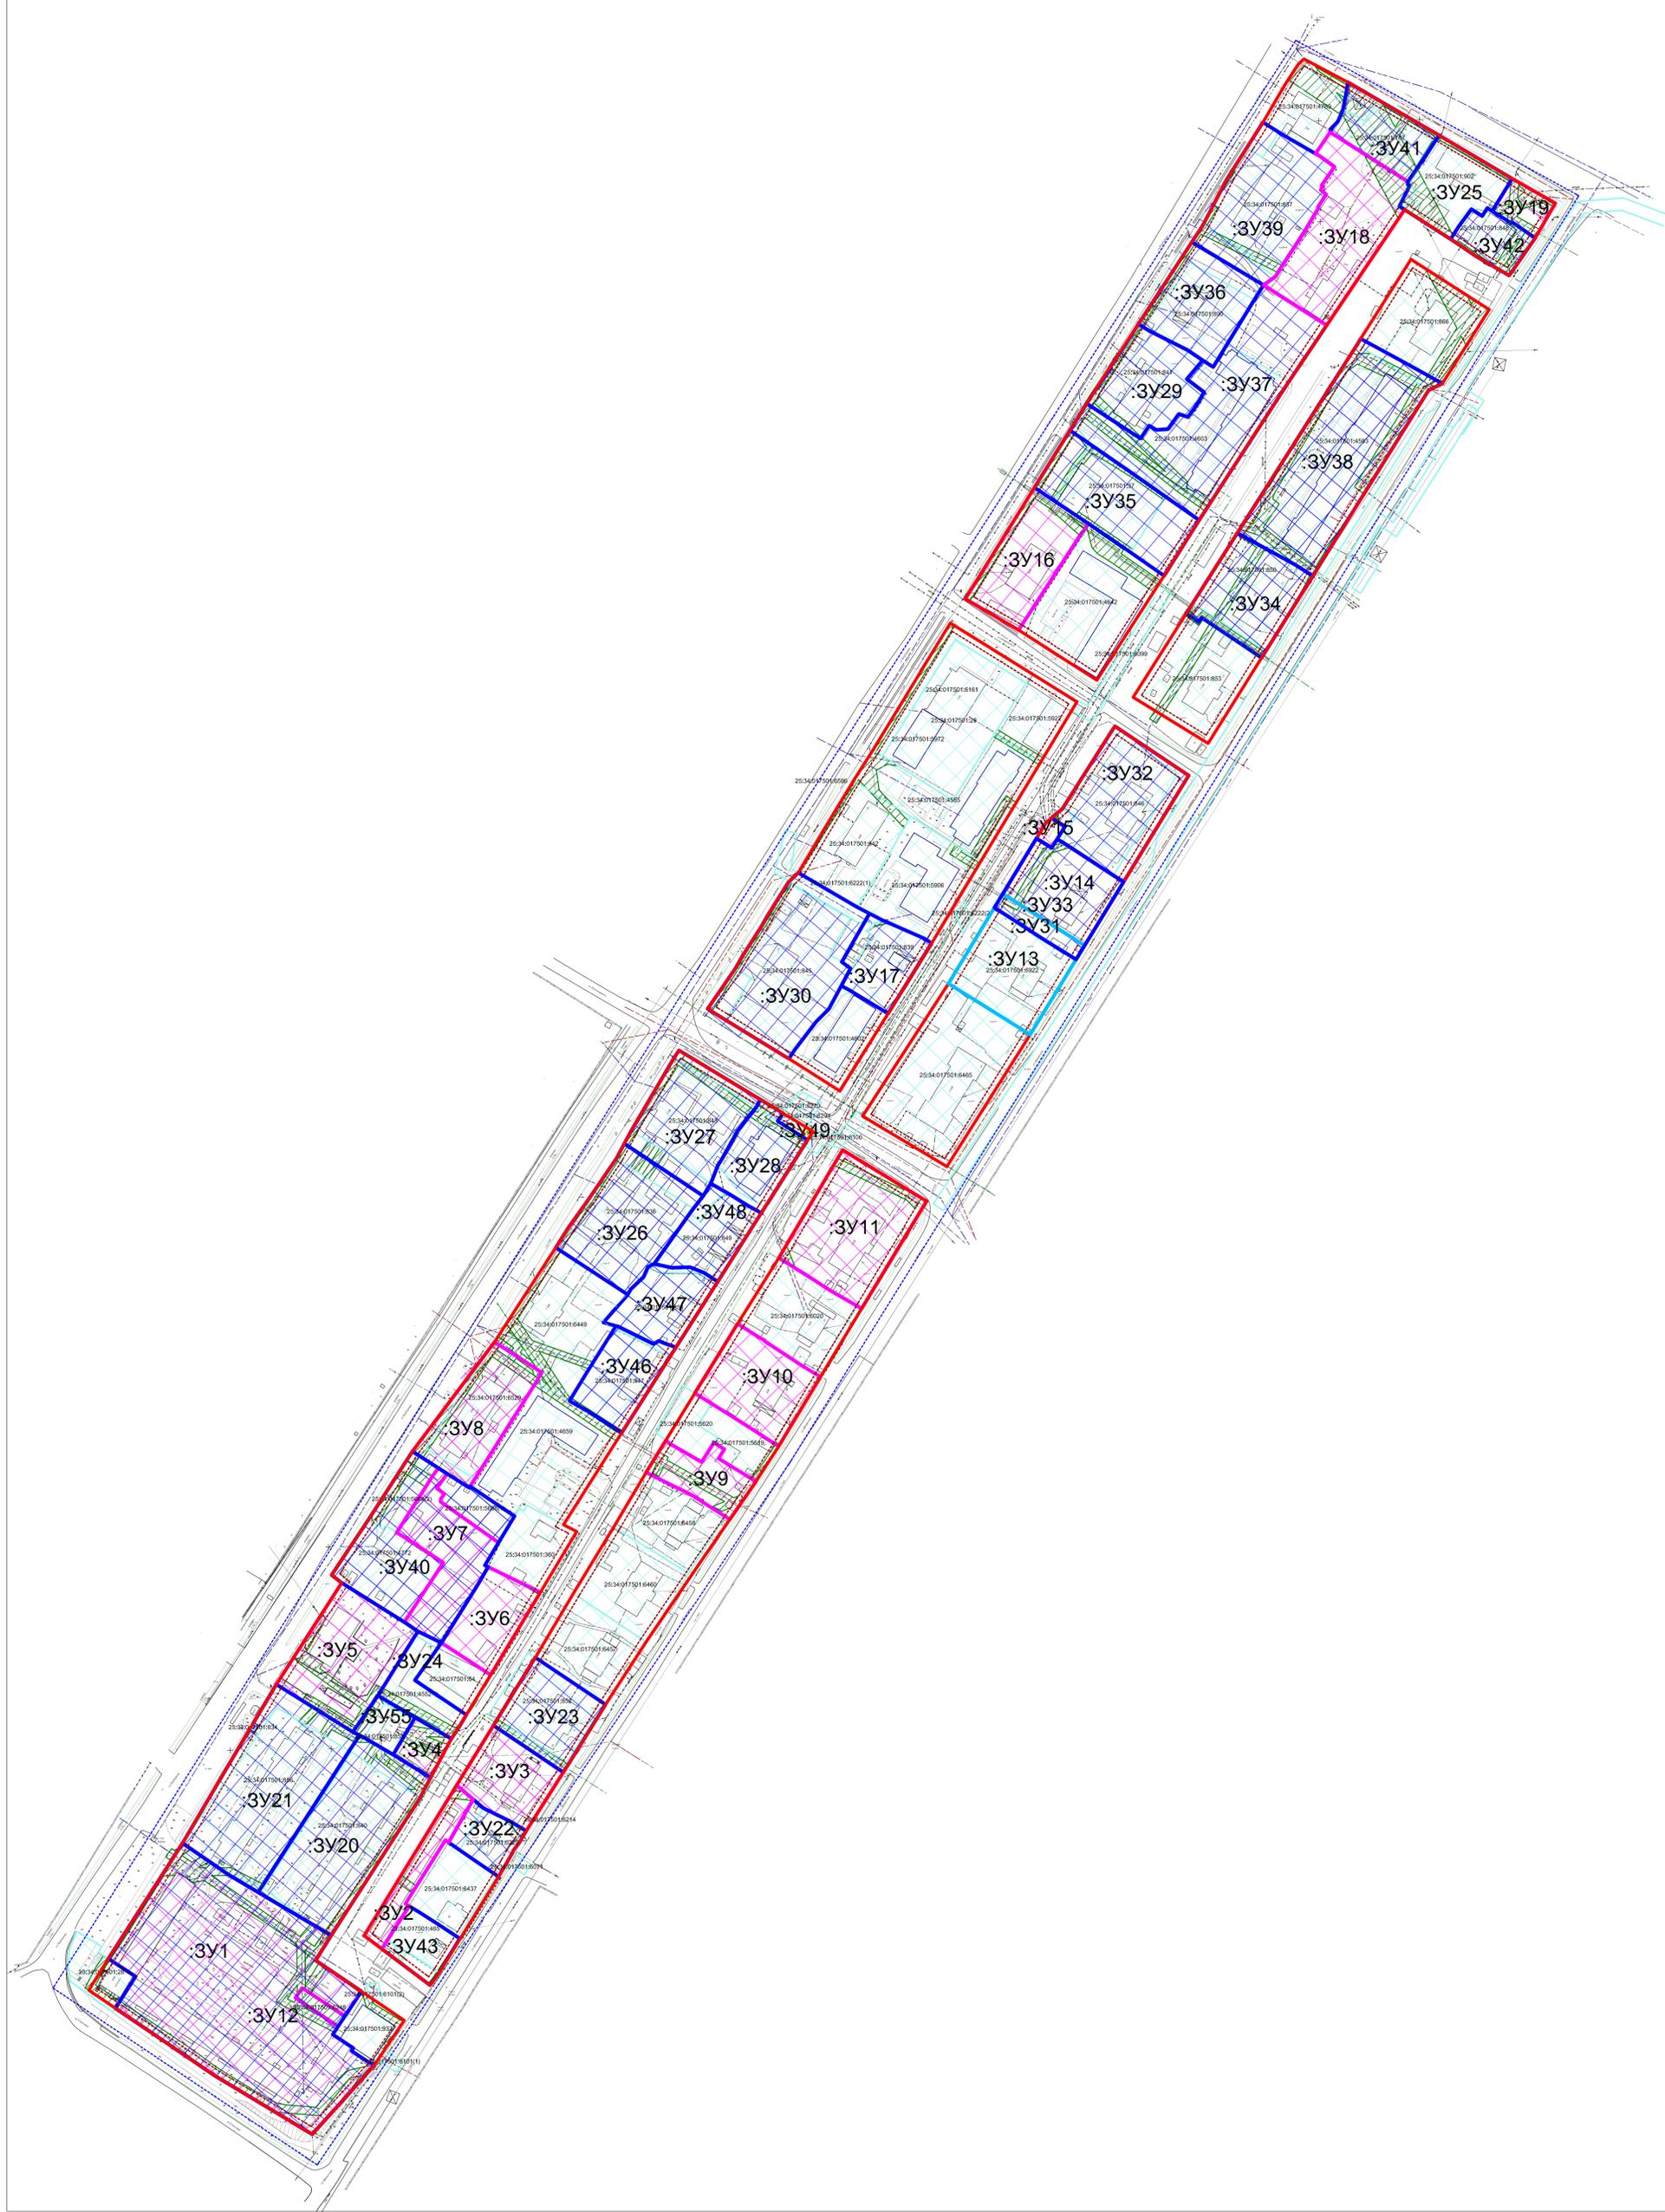


Условные обозначения:

- Граница территории проектирования
- Земельные участки, сведения о которых содержатся в ЕГРП
- Новая образуемые земельные участки
- Земельные участки, предназначенные для перераспределения/объединения
- Земельные участки, предназначенные для раздела
- Земельные участки, отнесенные к территориям общего пользования
- Границы зон действия публичных сервитутов
- Красная линия
- Линия отступа от красной линии
- Кадастровый номер земельного участка, сведения о котором содержатся в ЕГРП

Документация по планировке (проект межевания) территории в г. Уссурийске в границах ул. Карбышева, ул. Агеева, ул. Афанасьева, пер. Собхозный									
Изм.	Кол.уч.	Лист	№ док.	Погн.	Дата	Проект межевания территории. Утверждаемая часть	Стадия	Лист	Листов
							П	1	5
							ООО "ГЕОГРАД" Уссурийск 2019 г.		
Н.контр. Умб.						Чертеж межевания территории Масштаб 1:2000	Формат А1		


Инв. лист. Подп. и дата. Век. шиф. Инв. зубл. Справа. Перв. примен.

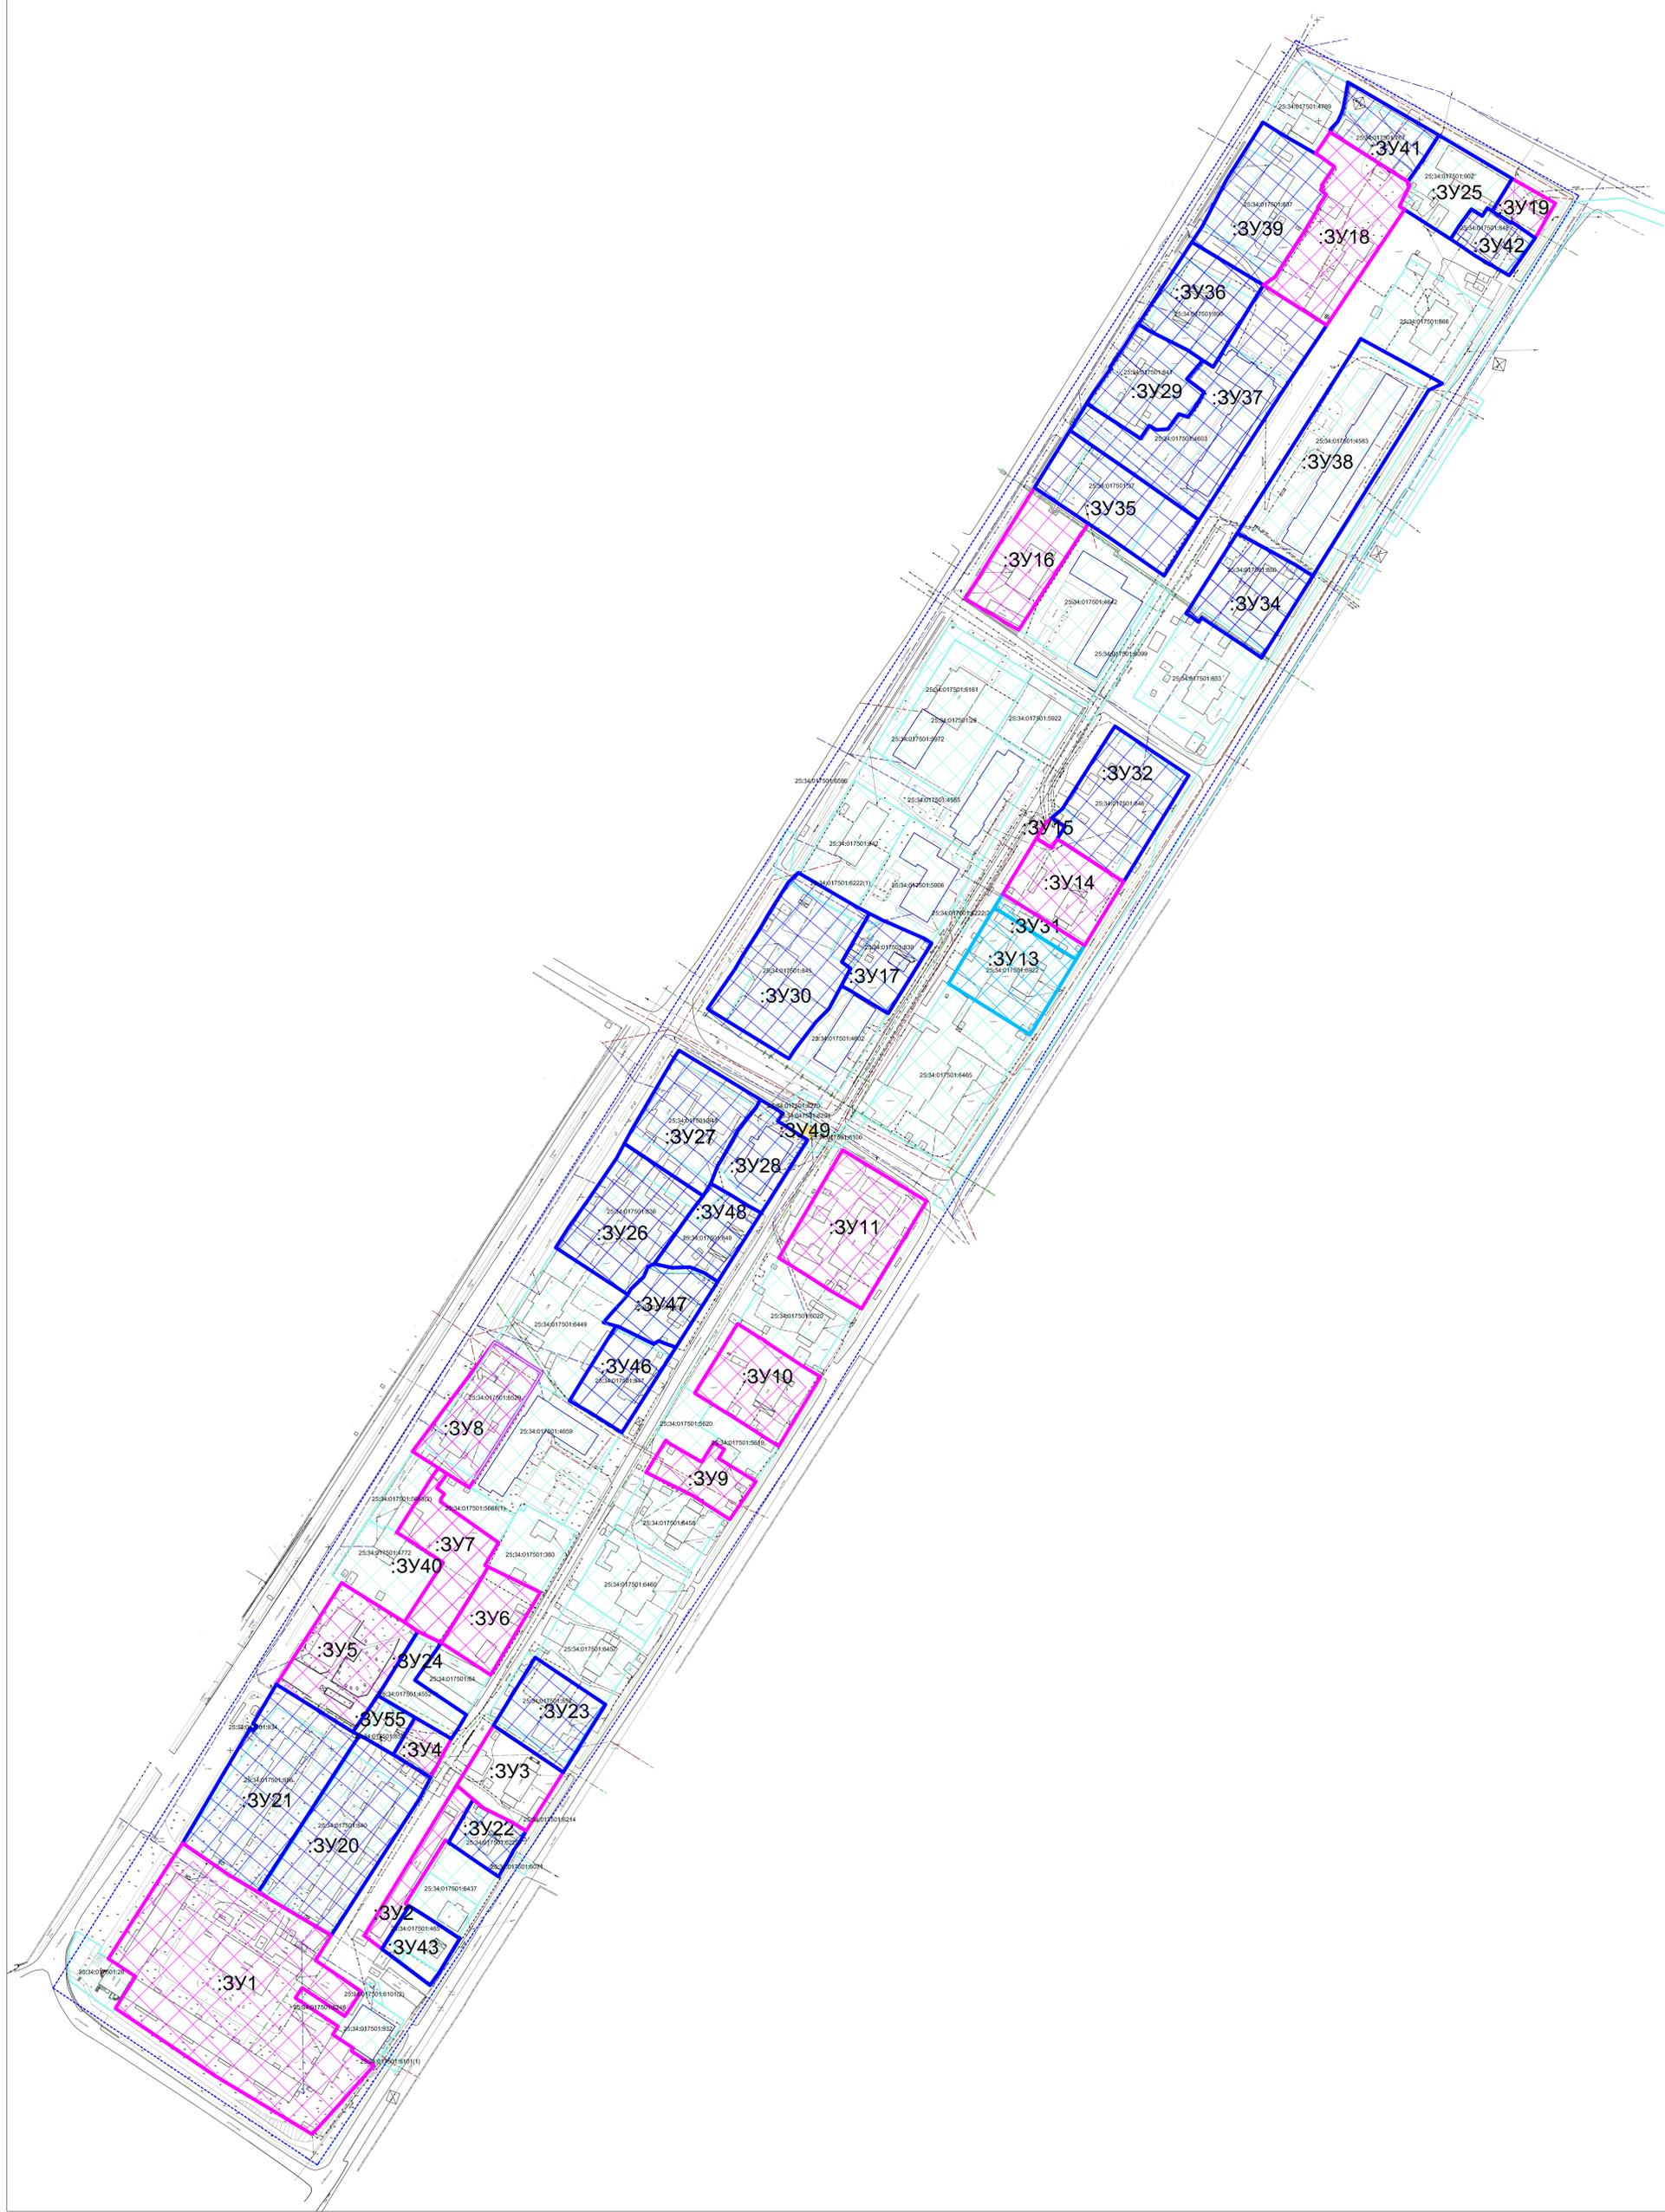

Условные обозначения:

- Граница территории проектирования
 - Земельные участки, сведения о которых содержатся в ЕГРП
 - вновь образуемые земельные участки
 - Земельные участки, предназначенные для перераспределения
 - Земельные участки, предназначенные для раздела
 - Земельные участки, отнесенные к территориям общего пользования
- 25:34:017501:840 - Кадастровый номер земельного участка, сведения о котором содержатся в ЕГРП
 :3Y1 - Номер образуемого земельного участка
 25:34:017501 - Кадастровый номер кадастрового квартала

				Документация по планировке (проект межевания) территории в г. Уссурийске в границах ул. Карбышева, ул. Агеева, ул. Афанасьева, пер. Совхозный		
Изм.	Кол.уч.	Лист	№ док.	Подп.	Дата	
Разраб.	Бенденко Н.					Проект межевания территории. Утверждаемая часть
Проб.						
Т. контр.						
Н. контр.						Разбивочный чертеж земельных участков (1-й этап) Масштаб 1:2000
Умб.						
				Стадия	Лист	Листов
				П	2	5
				ООО "ГЕОГРАД" Уссурийск 2019 г.		
				Копировал _____ Формат А1		

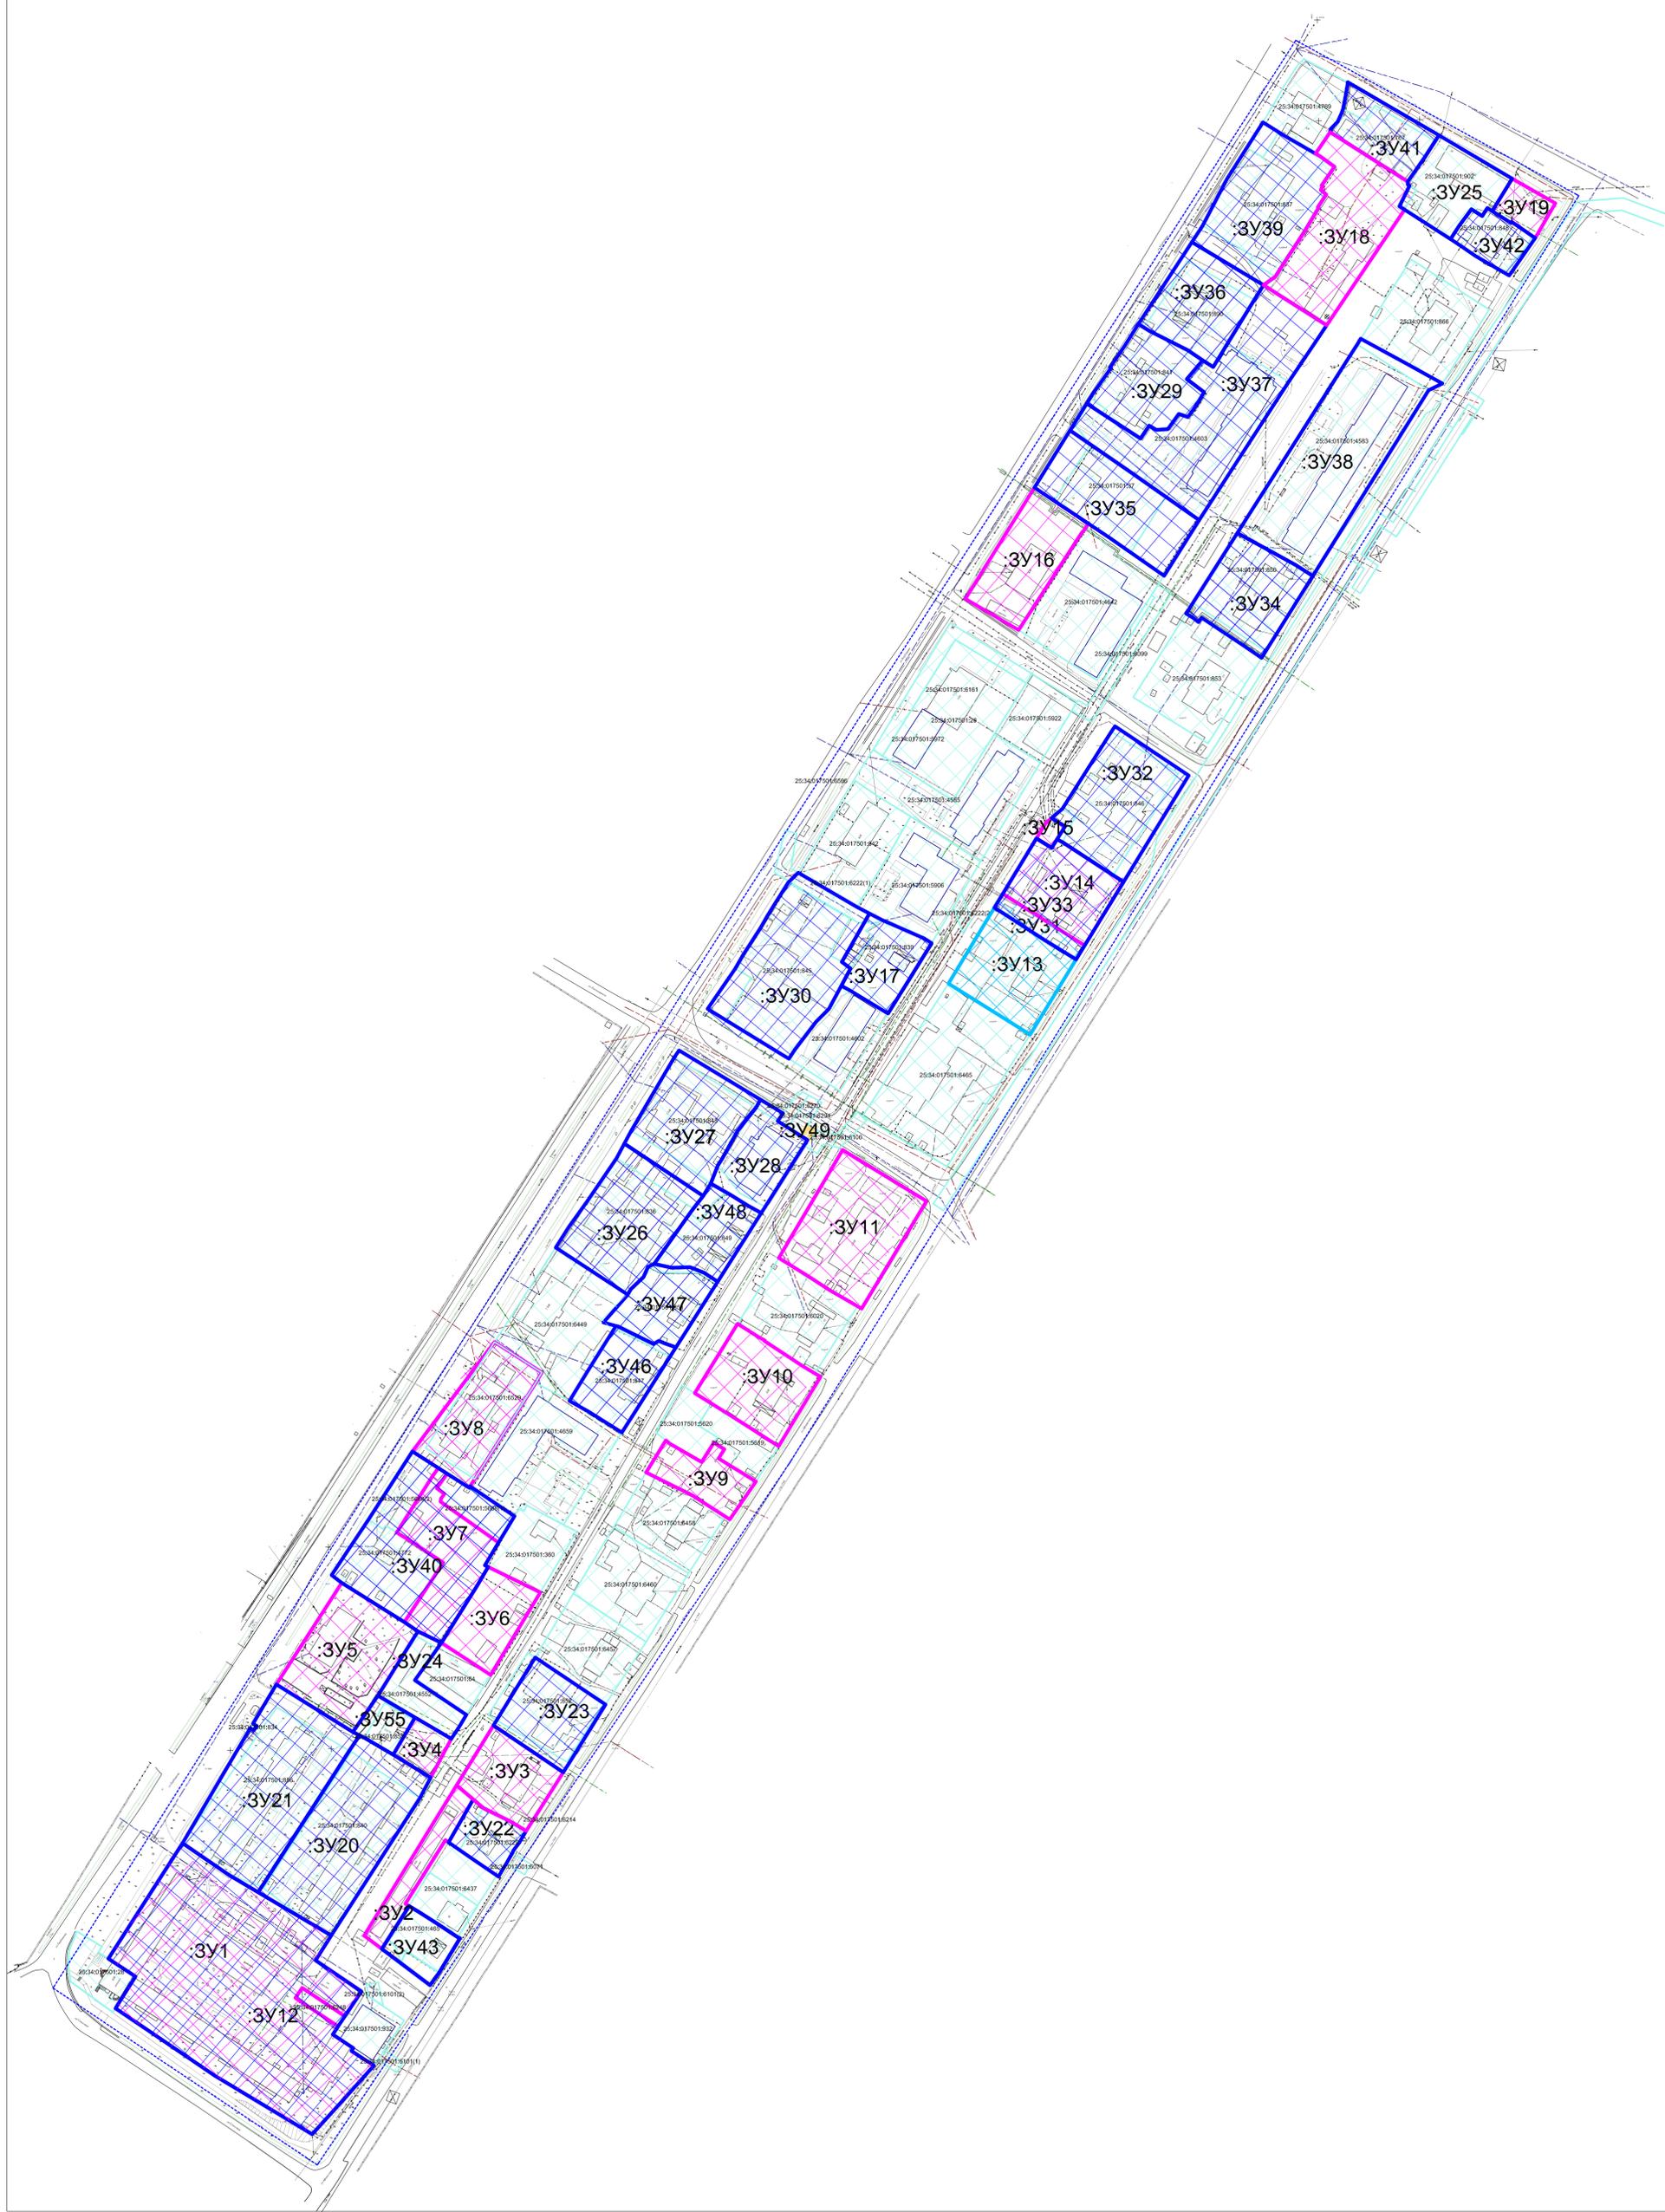

Условные обозначения:

- - Граница территории проектирования
- Земельные участки, сведения о которых содержатся в ЕГРП
- вновь образуемые земельные участки
- Земельные участки, предназначенные для перераспределения/объединения
- Земельные участки, предназначенные для раздела
- Земельные участки, отнесенные к территориям общего пользования

25:34:017501 - Кадастровый номер кадастрового квартала
 25:34:017501:840 - Кадастровый номер земельного участка, сведения о котором содержатся в ЕГРП
 :3Y1 - Номер образуемого земельного участка

			Документация по планировке (проект межевания) территории в г. Уссурийске в границах ул. Карбышева, ул. Агеева, ул. Афанасьева, пер. Совхозный		
Изм.	Кол.уч.	Лист	№ док.	Подп.	Дата
Разраб.	Бенденко Н.				
Проб.					
Т. контр.					
Н. контр.					
Умб.					
			Проект межевания территории. Утверждаемая часть		
			Стадия	Лист	Листов
			П	3	5
			Разбивочный чертеж земельных участков (2-й этап) Масштаб 1:2000		
			ООО "ГЕОГРАД" Уссурийск 2019 г.		
			Копировал		
			Формат А1		



Условные обозначения:

- - Граница территории проектирования
- - Земельные участки, сведения о которых содержатся в ЕГРП
- ▨ - Границы зон действия публичных сервитутов

- 25:34:017501:840 - Cadastral number of the land plot, information about which is contained in the EGRP
- 3371/чпу1 - Number of the land plot being formed in order to establish the servitude

Инв. подл. Погр. и дата Век. шиф. Инв. субл. Справа. Слева. Примен.

				Документация по планировке (проект межевания) территории в г. Уссурийске в границах ул. Карбышева, ул. Агеева, ул. Афанасьева, пер. Совхозный		
Изм.	Кол.уч.	Лист	№ док.	Подп.	Дата	
Разраб.	Бенденко Н.					
Проб.						
Т. контр.						
				Проект межевания территории. Утверждаемая часть		
				Стадия	Лист	Листов
				П	4	5
				Чертеж границы зон действия публичных сервитутов		
				Масштаб 1:2000		
Н. контр.				ООО "ГЕОГРАД"		
Умб.				Уссурийск		
				2022 г.		
				Копировал		
				Формат А1		



Инв. подл. Погр. и дата Век. шк. Инв. субл. Спраб. Перв. примен.

Условные обозначения:

- - Граница территории проектирования
- - Красная линия
- - Линия отступа от красной линии
- - Земельные участки, сведения о которых содержатся в ЕГРП
- 25:34:017501:840 - Кадастровый номер земельного участка, сведения о котором содержатся в ЕГРП
- 1° - Обозначение поворотной точки границы участка
- 25:34:017501 - Кадастровый номер кадастрового квартала

Документация по планировке (проект межевания) территории в г. Уссурийске в границах ул. Карбышева, ул. Агеева, ул. Афанасьева, пер. Совхозный					
Изм.	Кол.уч.	Лист	№ док.	Подп.	Дата
Разраб.	Бенденко Н.				
Проб.					
Т. контр.					
Н. контр.					
Умб.					
Проект межевания территории. Утверждаемая часть			Стадия	Лист	Листов
			П	5	5
Разбивочный чертеж красных линий Масштаб 1:2000			ООО "ГЕОГРАД" Уссурийск 2022 г.		
			Копировал Формат А1		

Каталоги координат поворотных точек границ земельных участков. Система координат МСК-25, зона 1.

Каталоги координат поворотных точек границ образуемых и изменяемых земельных участков.

ЗУ 1 Площадь 10156 кв.м

№№ п/п	Номера точек контура	Координаты, м	
		X	Y
1	2	3	4
1	128	433535.15	1398244.27
2	129	433522.93	1398236.61
3	130	433519.58	1398234.50
4	131	433519.37	1398234.38
5	132	433507.78	1398251.46
6	133	433485.97	1398283.58
7	134	433456.97	1398331.72
8	135	433473.81	1398346.97
9	136	433490.95	1398362.27
10	137	433492.32	1398360.18
11	138	433498.23	1398351.19
12	139	433499.61	1398352.07
13	140	433506.37	1398341.89
14	141	433510.40	1398344.57
15	142	433512.78	1398341.02
16	143	433521.16	1398328.48
17	144	433524.18	1398323.97
18	145	433524.52	1398323.45
19	146	433529.50	1398326.80
20	147	433526.84	1398330.78
21	148	433515.40	1398347.90
22	149	433527.78	1398356.13
23	150	433543.19	1398333.36
24	101	433555.48	1398341.14
25	100	433576.92	1398304.98
26	120	433585.54	1398290.44
27	119	433589.07	1398285.30
28	118	433598.07	1398272.23
29	117	433600.54	1398268.63
30	116	433601.28	1398267.56
31	151	433543.97	1398230.85
32	152	433543.39	1398231.73
33	128	433535.15	1398244.27

ЗУ 2 Площадь 899 кв.м

№№ п/п	Номера точек контура	Координаты, м	
		X	Y
1	2	3	4
1	122	433629.97	1398403.25
2	121	433622.96	1398411.41

3	134	433601.67	1398399.26
4	135	433602.77	1398397.69
5	136	433571.19	1398377.88
6	137	433570.04	1398379.70
7	138	433553.66	1398369.25
8	139	433548.80	1398366.25
9	140	433555.44	1398357.47
10	122	433629.97	1398403.25

ЗУ 3 Площадь 1471 кв.м

№№ п/п	Номера точек контура	Координаты, м	
		X	Y
1	2	3	4
1	116	433636.35	1398455.98
2	117	433607.26	1398437.65
3	118	433612.01	1398429.79
4	119	433615.98	1398421.81
5	120	433618.69	1398416.38
6	121	433622.96	1398411.41
7	122	433629.97	1398403.25
8	123	433659.60	1398421.45
9	124	433648.80	1398437.49
10	116	433636.35	1398455.98

ЗУ 4 Площадь 459 кв.м

№№ п/п	Номера точек контура	Координаты, м	
		X	Y
1	2	3	4
1	144	433645.12	1398371.80
2	145	433662.35	1398381.95
3	146	433663.60	1398382.54
4	147	433657.90	1398392.23
5	148	433653.72	1398399.34
6	149	433652.99	1398400.57
7	150	433633.74	1398390.40
8	144	433645.12	1398371.80

ЗУ 5 Площадь 2687 кв.м

№№ п/п	Номера точек контура	Координаты, м	
		X	Y
1	2	3	4
1	125	433656.35	1398351.85
2	126	433674.37	1398364.26
3	127	433678.27	1398366.68
4	128	433704.16	1398382.73
5	129	433706.19	1398384.17
6	112	433710.84	1398377.34
7	130	433718.49	1398365.14
8	131	433730.27	1398346.36
9	132	433730.08	1398346.23
10	133	433679.97	1398313.99
11	125	433656.35	1398351.85

ЗУ 6 Площадь 1319 кв.м

№№ п/п	Номера точек контура	Координаты, м	
		X	Y
1	2	3	4
1	110	433700.56	1398395.70
2	109	433728.74	1398413.29
3	108	433738.18	1398418.82
4	168	433730.06	1398435.36
5	169	433728.08	1398439.44
6	170	433725.53	1398444.62
7	171	433684.65	1398420.04
8	110	433700.56	1398395.70

ЗУ 7 Площадь 1921 кв.м

№№ п/п	Номера точек контура	Координаты, м	
		X	Y
1	2	3	4
1	72	433755.26	1398373.56
2	88	433768.02	1398381.66
3	89	433771.07	1398383.59
4	87	433777.77	1398387.86
5	86	433782.76	1398391.04
6	85	433787.20	1398394.14
7	59	433784.38	1398398.56
8	68	433777.18	1398393.38
9	67	433774.34	1398397.18
10	66	433772.13	1398395.54
11	65	433770.53	1398395.23
12	64	433750.21	1398423.93
13	90	433743.79	1398420.09
14	91	433738.93	1398417.19
15	92	433738.30	1398418.58
16	93	433738.18	1398418.82
17	94	433728.74	1398413.29
18	95	433700.56	1398395.70
19	96	433706.19	1398384.17
20	76	433710.84	1398377.34
21	75	433740.31	1398396.61
22	74	433750.47	1398381.18
23	73	433752.10	1398378.61
24	72	433755.26	1398373.56

ЗУ 8 Площадь 2075 кв.м

№№ п/п	Номера точек контура	Координаты, м	
		X	Y
1	2	3	4
1	71	433829.37	1398442.33
2	72	433828.23	1398441.61
3	73	433777.43	1398409.43
4	74	433784.38	1398398.56
5	75	433787.20	1398394.14
6	76	433795.40	1398381.31
7	77	433849.66	1398421.99

Взам. инв.
Подп. и дата
Инв. №

Изм.	Кол.уч	Лист	№док	Подпись	Дата	Лист
						30

8	78	433834.60	1398445.42
9	71	433829.37	1398442.33

ЗУ 9 Площадь 1015 кв.м

№№ п/п	Номера точек контура	Координаты, м	
		X	Y
1	2	3	4
1	151	433800.88	1398506.74
2	152	433800.42	1398507.31
3	153	433799.16	1398508.89
4	154	433797.83	1398511.18
5	155	433790.13	1398524.47
6	156	433799.76	1398530.48
7	157	433796.49	1398535.71
8	158	433791.98	1398532.89
9	159	433788.45	1398538.49
10	160	433784.68	1398544.62
11	161	433783.57	1398546.44
12	162	433780.55	1398551.35
13	163	433761.73	1398538.43
14	164	433773.85	1398519.49
15	165	433785.00	1398497.00
16	151	433800.88	1398506.74

ЗУ 10 Площадь 1964 кв.м

№№ п/п	Номера точек контура	Координаты, м	
		X	Y
1	2	3	4
1	79	433824.28	1398521.10
2	80	433858.72	1398542.25
3	81	433852.05	1398552.81
4	82	433850.47	1398555.64
5	83	433850.23	1398555.50
6	84	433837.86	1398574.27
7	85	433834.04	1398580.49
8	86	433832.44	1398583.34
9	87	433797.99	1398562.59
10	88	433801.29	1398557.46
11	89	433802.32	1398555.87
12	90	433806.18	1398549.88
13	91	433814.81	1398536.28
14	92	433819.09	1398529.40
15	93	433822.06	1398524.65
16	94	433824.04	1398521.48
17	79	433824.28	1398521.10

ЗУ 11 Площадь 3017 кв.м

№№ п/п	Номера точек контура	Координаты, м	
		X	Y
1	2	3	4
1	65	433866.20	1398603.68
2	66	433919.50	1398635.79

3	67	433944.84	1398594.23
4	68	433891.29	1398562.67
5	69	433882.16	1398577.41
6	70	433875.43	1398587.73
7	65	433866.20	1398603.68

ЗУ 12 Площадь 10308 кв.м

№№ п/п	Номера точек контура	Координаты, м	
		X	Y
1	2	3	4
1	128	433535.15	1398244.27
2	153	433522.81	1398236.52
3	131	433519.37	1398234.38
4	132	433507.78	1398251.46
5	133	433485.97	1398283.58
6	134	433456.97	1398331.72
7	135	433473.81	1398346.97
8	136	433490.95	1398362.27
9	138	433498.23	1398351.19
10	139	433499.61	1398352.07
11	140	433506.37	1398341.89
12	141	433510.40	1398344.57
13	148	433515.40	1398347.90
14	149	433527.78	1398356.13
15	150	433543.19	1398333.36
16	101	433555.48	1398341.14
17	100	433576.92	1398304.98
18	120	433585.54	1398290.44
19	119	433589.07	1398285.30
20	118	433598.07	1398272.23
21	117	433600.54	1398268.63
22	116	433601.28	1398267.56
23	151	433543.97	1398230.85
24	128	433535.15	1398244.27

ЗУ 13 Площадь 2087 кв.м

№№ п/п	Номера точек контура	Координаты, м	
		X	Y
1	2	3	4
1	8	434027,36	1398646,61
2	7	434064,95	1398669,38
3	6	434060,86	1398675,82
4	5	434049,38	1398693,48
5	4	434039,94	1398708,77
6	3	434039,30	1398709,78
7	9	434002,06	1398687,04
8	8	434027,36	1398646,61

ЗУ 14 Площадь 1737 кв.м

№№ п/п	Номера точек контура	Координаты, м	
		X	Y
1	2	3	4
1	1	434071,82	1398673,54
2	10	434099,27	1398690,16

Взам. инв.
Подп. и дата
Инв. №

Изм.	Кол.уч	Лист	№док	Подпись	Дата
------	--------	------	------	---------	------

3	11	434094,60	1398697,70
4	12	434098,84	1398700,32
5	13	434097,43	1398703,02
6	14	434081,01	1398728,20
7	15	434077,72	1398733,25
8	2	434046,22	1398714,01
9	1	434071,82	1398673,54

ЗУ 15 Площадь 109 кв.м

№№ п/п	Номера точек контура	Координаты, м	
		X	Y
1	2	3	4
1	58	434094.60	1398697.70
2	57	434099.27	1398690.16
3	141	434106.93	1398694.86
4	142	434109.36	1398697.68
5	143	434105.27	1398704.30
6	59	434098.84	1398700.32
7	58	434094.60	1398697.70

ЗУ 16 Площадь 1994 кв.м

№№ п/п	Номера точек контура	Координаты, м	
		X	Y
1	2	3	4
1	49	434202.59	1398681.38
2	50	434218.06	1398654.98
3	51	434273.16	1398689.18
4	52	434266.65	1398698.93
5	53	434255.32	1398715.89
6	54	434253.83	1398714.90
7	55	434252.09	1398713.74
8	56	434250.78	1398712.53
9	49	434202.59	1398681.38

ЗУ 17 Площадь 1258 кв.м

№№ п/п	Номера точек контура	Координаты, м	
		X	Y
1	2	3	4
1	1	434058.80	1398613.86
2	2	434049.64	1398634.68
3	3	434047.33	1398638.30
4	4	434012.52	1398616.74
5	5	434023.84	1398597.97
6	6	434026.27	1398593.60
7	7	434034.75	1398598.17
8	10	434038.07	1398593.87
9	11	434062.07	1398607.53
10	1	434058.80	1398613.86

ЗУ 18 Площадь 3123 кв.м

№№ п/п	Номера точек контура	Координаты, м	
		X	Y
1	2	3	4
1	1	434377.72	1398808.38
2	2	434379.81	1398809.68
3	3	434381.10	1398810.49
4	4	434383.19	1398811.84
5	5	434399.43	1398822.34
6	6	434411.89	1398829.83
7	7	434412.16	1398829.42
8	8	434418.46	1398833.56
9	9	434420.76	1398830.91
10	10	434422.33	1398831.96
11	11	434422.78	1398831.22
12	12	434432.25	1398837.65
13	13	434437.38	1398830.58
14	14	434438.72	1398828.26
15	15	434449.38	1398835.52
16	16	434435.25	1398857.66
17	17	434433.11	1398861.03
18	18	434432.13	1398862.57
19	19	434431.63	1398863.36
20	20	434431.19	1398864.05
21	21	434430.13	1398865.71
22	22	434425.77	1398872.56
23	23	434424.92	1398873.90
24	24	434424.82	1398873.90
25	25	434423.37	1398873.93
26	26	434422.82	1398874.82
27	27	434417.75	1398872.33
28	28	434412.59	1398869.82
29	29	434410.97	1398872.34
30	30	434353.66	1398833.82
31	31	434373.58	1398802.56
32	1	434377.72	1398808.38

ЗУ 19 Площадь 477 кв.м

№№ п/п	Номера точек контура	Координаты, м	
		X	Y
1	2	3	4
1	34	434410.24	1398915.73
2	35	434425.07	1398924.85
3	36	434426.30	1398925.61
4	37	434414.13	1398946.98
5	38	434396.91	1398936.99
6	39	434397.86	1398935.60
7	40	434400.23	1398932.17
8	41	434404.92	1398925.38
9	42	434404.33	1398925.05
10	43	434405.53	1398923.12
11	44	434406.74	1398921.19
12	34	434410.24	1398915.73

Инд. №	Взам. инв.
	Подп. и дата

Изм.	Кол.уч	Лист	№док	Подпись	Дата
------	--------	------	------	---------	------

ЗУ 20 Площадь 3892 кв.м

№№ п/п	Номера точек контура	Координаты, м	
		X	Y
1	2	3	4
1	100	433576.92	1398304.98
2	101	433555.48	1398341.14
3	102	433623.62	1398385.05
4	103	433633.74	1398390.40
5	104	433645.12	1398371.80
6	105	433653.52	1398357.54
7	106	433654.67	1398355.23
8	107	433646.99	1398350.04
9	108	433580.92	1398307.55
10	109	433579.72	1398306.78
11	100	433576.92	1398304.98

ЗУ 21 Площадь 4272 кв.м

№№ п/п	Номера точек контура	Координаты, м	
		X	Y
1	2	3	4
1	107	433646.99	1398350.04
2	106	433654.67	1398355.23
3	110	433656.35	1398351.85
4	111	433679.97	1398313.99
5	112	433660.44	1398302.45
6	113	433659.32	1398304.29
7	114	433657.07	1398302.85
8	115	433658.22	1398301.11
9	116	433601.28	1398267.56
10	117	433600.54	1398268.63
11	118	433598.07	1398272.23
12	119	433589.07	1398285.30
13	120	433585.54	1398290.44
14	100	433576.92	1398304.98
15	109	433579.72	1398306.78
16	108	433580.92	1398307.55
17	107	433646.99	1398350.04

ЗУ 22 Площадь 759 кв.м

№№ п/п	Номера точек контура	Координаты, м	
		X	Y
1	2	3	4
1	273	433601.67	1398399.26
2	274	433622.96	1398411.41
3	275	433618.69	1398416.38

Инва. №	
Подп. и дата	
Взам. инв.	

Изм.	Кол.уч	Лист	№док	Подпись	Дата

4	276	433615.98	1398421.81
5	277	433612.01	1398429.79
6	278	433607.26	1398437.65
7	279	433601.40	1398434.19
8	280	433598.35	1398431.87
9	281	433597.53	1398431.30
10	282	433596.45	1398430.81
11	283	433591.24	1398427.84
12	284	433587.49	1398425.65
13	285	433584.62	1398423.97
14	286	433592.76	1398411.99
15	287	433597.81	1398404.75
16	273	433601.67	1398399.26

ЗУ 23 Площадь 1652 кв.м

№№ п/п	Номера точек контура	Координаты, м	
		X	Y
1	2	3	4
1	121	433659.60	1398421.45
2	122	433693.30	1398442.15
3	123	433670.50	1398476.07
4	124	433669.90	1398476.94
5	125	433640.81	1398458.79
6	126	433636.35	1398455.98
7	127	433648.80	1398437.49
8	121	433659.60	1398421.45

ЗУ 24 Площадь 913 кв.м

№№ п/п	Номера точек контура	Координаты, м	
		X	Y
1	2	3	4
1	335	433706.19	1398384.17
2	336	433704.16	1398382.73
3	311	433674.37	1398364.26
4	312	433663.60	1398382.54
5	337	433652.99	1398400.57
6	338	433659.05	1398404.54
7	339	433664.87	1398408.05
8	340	433682.03	1398382.58
9	341	433700.56	1398395.69
10	335	433706.19	1398384.17

ЗУ 25 Площадь 1533 кв.м

№№ п/п	Номера точек контура	Координаты, м	
		X	Y
1	2	3	4
1	85	434437.37	1398882.62
2	86	434447.85	1398889.39
3	87	434426.30	1398925.61
4	88	434410.24	1398915.73
5	89	434411.74	1398913.35
6	90	434407.78	1398910.77

Взам. инв.
Подп. и дата
Инв. №

7	91	434411.15	1398905.41
8	92	434403.07	1398899.47
9	93	434396.36	1398895.09
10	94	434411.70	1398871.20
11	95	434412.59	1398869.82
12	96	434417.75	1398872.33
13	97	434422.82	1398874.82
14	98	434423.37	1398873.93
15	99	434424.82	1398873.90

ЗУ 26 Площадь 2758 кв.м

№№ п/п	Номера точек контура	Координаты, м	
		X	Y
1	2	3	4
1	47	433896.44	1398452.28
2	48	433906.80	1398458.83
3	49	433919.45	1398467.89
4	50	433940.74	1398482.34
5	43	433948.03	1398486.23
6	42	433922.05	1398525.27
7	51	433913.50	1398518.71
8	52	433888.35	1398501.00
9	53	433886.88	1398497.97
10	54	433881.86	1398495.73
11	55	433875.89	1398489.46
12	56	433873.16	1398487.87
13	57	433884.95	1398469.85
14	58	433894.77	1398454.83
15	47	433896.44	1398452.28

ЗУ 27 Площадь 2524 кв.м

№№ п/п	Номера точек контура	Координаты, м	
		X	Y
1	2	3	4
1	33	433969.81	1398553.58
2	34	433965.90	1398551.44
3	35	433964.61	1398550.42
4	36	433961.67	1398548.10
5	37	433954.34	1398542.31
6	38	433940.44	1398534.54
7	39	433937.21	1398532.49
8	40	433936.71	1398532.30
9	41	433928.24	1398528.97
10	42	433922.05	1398525.27
11	43	433948.03	1398486.23
12	44	433954.35	1398489.60
13	45	433990.59	1398510.85
14	46	433994.18	1398513.31
15	33	433969.81	1398553.58

ЗУ 28 Площадь 1394 кв.м

№№ п/п	Номера точек контура	Координаты, м	
		X	Y
1	2	3	4
1	211	433965.90	1398551.44
2	212	433969.81	1398553.58
3	213	433963.03	1398564.77
4	214	433959.15	1398562.09
5	215	433955.88	1398567.25
6	216	433951.72	1398573.81
7	217	433949.77	1398576.88
8	218	433948.47	1398576.06
9	219	433947.03	1398575.14
10	220	433945.41	1398574.12
11	221	433913.65	1398553.99
12	222	433913.89	1398553.41
13	223	433917.34	1398547.27
14	224	433922.63	1398538.71
15	225	433928.24	1398528.97
16	226	433937.21	1398532.49
17	227	433940.44	1398534.54
18	228	433954.34	1398542.31
19	229	433961.67	1398548.10
20	230	433964.61	1398550.42
21	211	433965.90	1398551.44

ЗУ 29 Площадь 1909 кв.м

№№ п/п	Номера точек контура	Координаты, м	
		X	Y
1	2	3	4
1	59	434354.27	1398740.59
2	60	434350.86	1398746.02
3	61	434341.31	1398765.07
4	50	434336.27	1398772.45
5	49	434326.94	1398764.59
6	48	434320.51	1398773.12
7	47	434315.60	1398770.33
8	46	434311.95	1398767.88
9	45	434308.17	1398765.13
10	44	434309.67	1398760.63
11	43	434302.22	1398755.26
12	42	434301.82	1398749.47
13	41	434303.90	1398745.95
14	40	434297.51	1398741.67
15	39	434309.77	1398722.79
16	38	434314.42	1398715.68
17	37	434314.84	1398715.05
18	62	434320.00	1398718.25
19	63	434332.50	1398727.03
20	64	434332.71	1398726.53
21	65	434343.57	1398733.89
22	66	434349.78	1398737.79
23	59	434354.27	1398740.59

ЗУ 30 Площадь 3790 кв.м

№№ п/п	Номера точек контура	Координаты, м	
		X	Y
1	2	3	4
1	12	434077.89	1398567.83
2	13	434082.25	1398572.29
3	14	434065.27	1398601.34
4	11	434062.07	1398607.53
5	10	434038.07	1398593.87
6	7	434034.75	1398598.17
7	6	434026.27	1398593.60
8	15	434014.70	1398587.35
9	16	434008.40	1398581.10
10	17	433994.46	1398570.51
11	18	433990.08	1398567.64
12	19	433991.24	1398565.65
13	20	434009.45	1398536.06
14	21	434014.81	1398527.43
15	22	434034.74	1398541.08
16	23	434034.91	1398541.19
17	24	434041.26	1398544.82
18	25	434055.04	1398553.69
19	26	434060.69	1398556.88
20	27	434065.75	1398559.99
21	28	434077.45	1398567.38
22	12	434077.89	1398567.83

ЗУ 31 Площадь 391 кв.м

№№ п/п	Номера точек контура	Координаты, м	
		X	Y
1	2	3	4
1	1	434071,82	1398673,54
2	2	434046,22	1398714,01
3	3	434039,30	1398709,78
4	4	434039,94	1398708,77
5	5	434049,38	1398693,48
6	6	434060,86	1398675,82
7	7	434064,95	1398669,38
8	1	434071,82	1398673,54

ЗУ 32 Площадь 2726 кв.м

№№ п/п	Номера точек контура	Координаты, м	
		X	Y
1	2	3	4
1	171	434154.91	1398729.05
2	172	434130.51	1398765.49
3	173	434077.72	1398733.25
4	174	434081.01	1398728.20
5	175	434097.43	1398703.02
6	176	434098.84	1398700.32
7	177	434105.27	1398704.30

8	178	434108.34	1398699.33
9	179	434109.36	1398697.68
10	180	434113.93	1398702.96
11	181	434152.27	1398727.27
12	171	434154.91	1398729.05

ЗУ 33 Площадь 2128 кв.м

№№ п/п	Номера точек контура	Координаты, м	
		X	Y
1	2	3	4
1	10	434099,27	1398690,16
2	11	434094,60	1398697,70
3	12	434098,84	1398700,32
4	13	434097,43	1398703,02
5	14	434081,01	1398728,20
6	15	434077,72	1398733,25
7	2	434046,22	1398714,01
8	3	434039,30	1398709,78
9	4	434039,94	1398708,77
10	5	434049,38	1398693,48
11	16	434055,12	1398684,65
12	6	434060,86	1398675,82
13	7	434064,95	1398669,38
14	1	434071,82	1398673,54
15	10	434099,27	1398690,16

ЗУ 34 Площадь 2021 кв.м

№№ п/п	Номера точек контура	Координаты, м	
		X	Y
1	2	3	4
1	154	434216.02	1398767.65
2	155	434250.36	1398789.39
3	156	434250.65	1398789.58
4	157	434241.58	1398806.12
5	158	434234.87	1398818.36
6	159	434233.84	1398819.96
7	160	434229.39	1398826.90
8	161	434211.43	1398815.70
9	162	434210.40	1398815.06
10	163	434191.99	1398803.57
11	164	434188.77	1398801.56
12	165	434194.32	1398793.57
13	166	434208.73	1398771.86
14	167	434206.51	1398770.35
15	168	434208.58	1398767.73
16	169	434210.72	1398764.29
17	154	434216.02	1398767.65

ЗУ 35 Площадь 2552 кв.м

№№ п/п	Номера точек контура	Координаты, м	
		X	Y
1	2	3	4
1	103	434229.46	1398753.32
2	46	434240.93	1398736.87

3	112	434248.14	1398726.63
4	113	434253.08	1398719.24
5	114	434255.32	1398715.89
6	107	434266.65	1398698.93
7	108	434273.16	1398689.18
8	109	434301.52	1398706.78
9	110	434294.67	1398716.73
10	115	434281.98	1398735.15
11	47	434268.62	1398754.11
12	106	434257.07	1398770.68
13	103	434229.46	1398753.32

ЗУ 36 Площадь 2006 кв.м

№№ п/п	Номера точек контура	Координаты, м	
		X	Y
1	2	3	4
1	108	434394.87	1398767.11
2	58	434373.58	1398802.56
3	157	434366.28	1398798.01
4	59	434357.65	1398792.74
5	113	434344.50	1398784.71
6	56	434332.96	1398777.66
7	55	434336.27	1398772.45
8	114	434341.31	1398765.07
9	115	434347.38	1398752.96
10	116	434350.86	1398746.02
11	117	434353.09	1398742.46
12	118	434354.27	1398740.59
13	108	434394.87	1398767.11

ЗУ 37 Площадь 4938 кв.м

№№ п/п	Номера точек контура	Координаты, м	
		X	Y
1	2	3	4
1	29	434263.92	1398775.11
2	31	434261.59	1398773.60
3	32	434257.07	1398770.68
4	33	434268.62	1398754.11
5	34	434281.98	1398735.15
6	35	434294.67	1398716.73
7	36	434301.52	1398706.78
8	37	434314.84	1398715.05
9	38	434314.42	1398715.68
10	39	434309.77	1398722.79
11	40	434297.51	1398741.67
12	41	434303.90	1398745.95
13	42	434301.82	1398749.47
14	43	434302.22	1398755.26
15	44	434309.67	1398760.63
16	45	434308.17	1398765.13
17	46	434311.95	1398767.88
18	47	434315.60	1398770.33
19	48	434320.51	1398773.12

20	49	434326.94	1398764.59
21	50	434336.27	1398772.45
22	51	434332.96	1398777.66
23	52	434344.50	1398784.71
24	53	434366.28	1398798.01
25	54	434367.99	1398799.08
26	55	434373.58	1398802.56
27	56	434353.66	1398833.82
28	57	434348.52	1398830.37
29	58	434325.63	1398814.98
30	29	434263.92	1398775.11

ЗУ 38 Площадь 4857 кв.м

№№ п/п	Номера точек контура	Координаты, м	
		X	Y
1	2	3	4
1	67	434250.65	1398789.58
2	68	434252.43	1398790.71
3	69	434256.42	1398793.24
4	70	434269.04	1398801.25
5	71	434275.28	1398805.21
6	72	434299.98	1398820.88
7	73	434335.05	1398843.13
8	74	434336.66	1398844.15
9	75	434340.08	1398846.32
10	76	434344.18	1398848.92
11	77	434346.97	1398850.59
12	78	434334.53	1398873.45
13	79	434324.78	1398891.03
14	80	434321.43	1398884.26
15	81	434229.39	1398826.90
16	82	434233.84	1398819.96
17	83	434234.87	1398818.36
18	84	434241.58	1398806.12
19	67	434250.65	1398789.58

ЗУ 39 Площадь 3053 кв.м

№№ п/п	Номера точек контура	Координаты, м	
		X	Y
1	2	3	4
1	97	434411.89	1398829.83
2	98	434412.16	1398829.42
3	99	434418.46	1398833.56
4	100	434420.76	1398830.91
5	101	434422.33	1398831.96
6	102	434422.78	1398831.22
7	103	434432.25	1398837.65
8	104	434437.38	1398830.58
9	91	434438.72	1398828.26
10	92	434447.69	1398812.77
11	93	434449.43	1398809.97
12	94	434454.27	1398802.31
13	105	434441.62	1398794.27

14	106	434426.31	1398784.56
15	107	434403.01	1398772.42
16	108	434394.87	1398767.11
17	58	434373.58	1398802.56
18	109	434377.72	1398808.38
19	110	434381.10	1398810.49
20	111	434383.19	1398811.84
21	112	434399.43	1398822.34
22	97	434411.89	1398829.83

ЗУ 40 Площадь 4573 кв.м

№№ п/п	Номера точек контура	Координаты, м	
		X	Y
1	2	3	4
1	84	433795.40	1398381.31
2	85	433787.20	1398394.14
3	59	433784.38	1398398.56
4	97	433777.43	1398409.43
5	98	433778.14	1398409.88
6	61	433775.97	1398413.08
7	62	433763.31	1398431.84
8	63	433756.41	1398427.65
9	64	433750.21	1398423.93
10	90	433743.79	1398420.09
11	91	433738.93	1398417.19
12	92	433738.30	1398418.58
13	93	433738.18	1398418.82
14	94	433728.74	1398413.29
15	95	433700.56	1398395.70
16	96	433706.19	1398384.17
17	76	433710.84	1398377.34
18	77	433718.49	1398365.14
19	99	433730.27	1398346.36
20	79	433734.12	1398341.37
21	80	433739.07	1398344.60
22	81	433742.97	1398347.17
23	69	433761.57	1398359.55
24	84	433795.40	1398381.31

ЗУ 41 Площадь 1275 кв.м

№№ п/п	Номера точек контура	Координаты, м	
		X	Y
1	2	3	4
1	65	434460.84	1398841.87
2	66	434458.54	1398841.03
3	67	434454.52	1398839.19
4	68	434450.93	1398835.72
5	69	434449.38	1398835.52
6	70	434435.25	1398857.66
7	71	434433.11	1398861.03
8	72	434432.13	1398862.57
9	73	434431.63	1398863.36

10	74	434431.19	1398864.05
11	75	434430.13	1398865.71
12	76	434425.77	1398872.56
13	77	434424.92	1398873.90
14	78	434424.82	1398873.90
15	79	434437.37	1398882.62
16	80	434446.09	1398888.25
17	81	434447.85	1398889.39
18	82	434474.15	1398844.21
19	83	434473.12	1398844.11
20	84	434468.50	1398843.34
21	65	434460.84	1398841.87

ЗУ 42 Площадь 760 кв.м

№№ п/п	Номера точек контура	Координаты, м	
		X	Y
1	2	3	4
1	19	434411.15	1398905.41
2	20	434407.78	1398910.77
3	21	434411.74	1398913.35
4	22	434410.24	1398915.73
5	23	434406.74	1398921.19
6	24	434405.53	1398923.12
7	25	434404.33	1398925.05
8	26	434404.92	1398925.38
9	27	434400.23	1398932.17
10	28	434397.86	1398935.60
11	29	434396.91	1398936.99
12	30	434396.52	1398936.76
13	31	434378.30	1398924.11
14	32	434387.99	1398907.42
15	33	434392.92	1398900.33
16	34	434394.00	1398898.67
17	35	434395.17	1398896.87
18	36	434396.26	1398895.24
19	37	434396.36	1398895.09
20	38	434403.07	1398899.47
21	19	434411.15	1398905.41

ЗУ 43 Площадь 793 кв.м

№№ п/п	Номера точек контура	Координаты, м	
		X	Y
1	2	3	4
1	1	433530.84	1398390.04
2	2	433537.00	1398394.55
3	3	433554.16	1398404.90
4	4	433554.53	1398403.93
5	5	433560.84	1398394.40
6	6	433566.68	1398385.30
7	7	433570.04	1398379.70
8	8	433553.65	1398369.25
9	9	433548.80	1398366.25
10	1	433530.84	1398390.04

ЗУ 46 Площадь 1408 кв.м

№№ п/п	Номера точек контура	Координаты, м	
		X	Y
1	2	3	4
1	258	433856.27	1398481.26
2	257	433857.63	1398482.00
3	306	433857.34	1398483.18
4	307	433848.69	1398500.68
5	9	433850.24	1398503.30
6	10	433848.99	1398506.10
7	11	433847.04	1398511.77
8	308	433813.85	1398490.78
9	309	433804.76	1398485.02
10	310	433815.12	1398468.54
11	262	433820.43	1398459.07
12	260	433834.87	1398467.85
13	259	433854.16	1398479.95
14	258	433856.27	1398481.26

ЗУ 47 Площадь 1347 кв.м

№№ п/п	Номера точек контура	Координаты, м	
		X	Y
1	2	3	4
1	1	433886.88	1398497.97
2	2	433881.86	1398495.73
3	3	433875.89	1398489.46
4	4	433872.82	1398487.67
5	5	433867.37	1398482.91
6	6	433859.34	1398475.91
7	7	433857.29	1398483.21
8	8	433848.64	1398500.71
9	9	433850.24	1398503.30
10	10	433848.99	1398506.10
11	11	433847.04	1398511.77
12	12	433879.55	1398532.40
13	13	433880.03	1398531.72
14	14	433884.01	1398525.64
15	15	433886.37	1398519.59
16	16	433886.78	1398518.63
17	17	433886.47	1398509.86
18	18	433888.35	1398501.00
19	1	433886.88	1398497.97

ЗУ 48 Площадь 1277 кв.м

№№ п/п	Номера точек контура	Координаты, м	
		X	Y
1	2	3	4
1	243	433913.50	1398518.71
2	18	433888.35	1398501.00
3	17	433886.47	1398509.86
4	16	433886.78	1398518.63
5	15	433886.37	1398519.59
6	14	433884.01	1398525.64
7	13	433880.03	1398531.72
8	12	433879.55	1398532.40
9	221	433913.65	1398553.99
10	222	433913.89	1398553.41
11	223	433917.34	1398547.27
12	224	433922.63	1398538.71
13	225	433928.24	1398528.97
14	232	433922.05	1398525.27
15	233	433915.83	1398520.35
16	243	433913.50	1398518.71

ЗУ 55 Площадь 474 кв.м

№№ п/п	Номера точек контура	Координаты, м	
		X	Y
1	2	3	4
1	311	433674.37	1398364.26
2	312	433663.60	1398382.54
3	313	433662.35	1398381.95
4	314	433645.12	1398371.80
5	315	433653.52	1398357.54
6	316	433656.35	1398351.85
7	311	433674.37	1398364.26

Каталоги координат поворотных точек границ образуемых земельных участков, которые будут отнесены к территориям общего пользования

ЗУ 49 Площадь 19 кв.м

№№ п/п	Номера точек контура	Координаты, м	
		X	Y
1	2	3	4
1	216	433951.72	1398573.81
2	2	433955.98	1398576.41
3	3	433954.05	1398579.60
4	4	433952.10	1398578.35
5	217	433949.77	1398576.88
6	1	433951.72	1398573.81

**Каталоги координат поворотных точек границ зон действия
публичных сервитутов**

ЗУ 12/ чзу 1 Площадь 602 кв.м

№№ п/п	Номера точек контура	Координаты, м	
		X	Y
1	2	3	4
1	100	433519.58	1398234.50
2	733	433511.96	1398246.04
3	734	433504.79	1398256.70
4	735	433497.61	1398267.37
5	736	433485.97	1398283.58
6	737	433470.27	1398309.64
7	738	433467.89	1398314.48
8	739	433466.14	1398335.41
9	740	433484.82	1398350.38
10	741	433486.00	1398355.74
11	742	433474.76	1398347.82
12	123	433490.95	1398362.27
13	111	433492.32	1398360.18
14	743	433490.75	1398359.06
15	744	433488.66	1398349.53
16	745	433485.97	1398346.20
17	746	433470.30	1398333.63
18	747	433471.54	1398318.74
19	748	433472.35	1398314.40
20	749	433475.30	1398308.68
21	750	433477.30	1398305.21
22	751	433488.25	1398287.42
23	752	433490.47	1398284.10
24	753	433499.50	1398271.54
25	754	433502.14	1398267.74
26	755	433514.32	1398249.63
27	756	433516.53	1398246.30
28	91	433522.93	1398236.61
29	100	433519.58	1398234.50

ЗУ 12/ чзу 2 Площадь 918 кв.м

№№ п/п	Номера точек контура	Координаты, м	
		X	Y
1	2	3	4
1	757	433550.12	1398332.86
2	758	433556.40	1398337.26
3	759	433556.76	1398336.70
4	760	433557.74	1398337.33
5	199	433557.39	1398337.92
6	204	433555.48	1398341.14
7	761	433546.66	1398335.46

8	762	433546.15	1398335.97
9	763	433544.09	1398334.85
10	764	433544.68	1398333.94
11	765	433546.86	1398330.59
12	766	433548.43	1398328.17
13	767	433543.49	1398328.23
14	768	433536.63	1398328.31
15	769	433531.01	1398328.37
16	770	433528.43	1398328.40
17	771	433529.51	1398326.80
18	772	433525.94	1398324.42
19	773	433530.98	1398324.36
20	774	433523.99	1398319.47
21	775	433522.28	1398322.77
22	776	433524.18	1398323.97
23	777	433521.16	1398328.48
24	778	433519.30	1398328.50
25	722	433512.78	1398341.02
26	723	433510.38	1398344.61
27	779	433507.49	1398342.63
28	780	433520.75	1398317.24
29	781	433522.71	1398313.74
30	782	433537.84	1398324.28
31	783	433551.20	1398324.13
32	784	433582.68	1398278.35
33	785	433581.73	1398272.78
34	786	433586.81	1398264.78
35	787	433585.25	1398263.78
36	788	433584.94	1398258.13
37	789	433579.43	1398254.67
38	790	433576.04	1398252.55
39	791	433556.33	1398240.26
40	792	433552.98	1398238.09
41	95	433543.39	1398231.73
42	96	433543.97	1398230.85
43	414	433584.88	1398257.08
44	402	433592.58	1398262.01
45	401	433596.54	1398264.55
46	400	433599.37	1398266.35
47	793	433600.71	1398268.38
48	794	433598.28	1398271.93
49	795	433595.17	1398267.20
50	796	433591.79	1398272.05
51	797	433592.22	1398272.86
52	798	433594.59	1398277.29
53	799	433592.04	1398281.00
54	800	433590.00	1398277.12
55	801	433589.27	1398275.73
56	802	433589.02	1398276.10
57	803	433589.04	1398278.98
58	804	433589.04	1398279.47
59	805	433591.59	1398281.65
60	449	433589.07	1398285.30
61	455	433585.54	1398290.44
62	454	433582.80	1398295.06
63	806	433585.20	1398290.33
64	807	433585.17	1398286.40

65	808	433585.15	1398281.75
66	809	433559.79	1398318.60
67	810	433554.97	1398325.63
68	811	433561.35	1398331.23
69	812	433559.33	1398334.65
70	813	433552.74	1398328.88
71	757	433550.12	1398332.86
72	758	433556.40	1398337.26

ЗУ 12/ чзу 3 *Площадь 28 кв.м*

№№ п/п	Номера точек контура	Координаты, м	
		X	Y
1	2	3	4
1	768	433536.63	1398328.31
2	767	433543.49	1398328.23
3	765	433546.86	1398330.59
4	764	433544.68	1398333.94
5	768	433536.63	1398328.31

ЗУ 12/ чзу 4 *Площадь 270 кв.м*

№№ п/п	Номера точек контура	Координаты, м	
		X	Y
1	2	3	4
1	814	433541.77	1398335.05
2	815	433536.92	1398332.15
3	769	433531.01	1398328.37
4	770	433528.43	1398328.40
5	771	433529.51	1398326.80
6	772	433525.94	1398324.42
7	816	433524.55	1398323.48
8	776	433524.18	1398323.97
9	777	433521.16	1398328.48
10	722	433512.78	1398341.02
11	723	433510.38	1398344.61
12	817	433515.40	1398347.90
13	818	433526.84	1398330.78
14	819	433548.25	1398344.90
15	814	433551.28	1398340.72

ЗУ 2/ чзу 1 *Площадь 36 кв.м*

№№ п/п	Номера точек контура	Координаты, м	
		X	Y
1	2	3	4
1	391	433585.21	1398376.16
2	392	433579.94	1398383.37
3	393	433576.53	1398381.23
4	394	433581.74	1398374.10
5	391	433585.21	1398376.16

ЗУ 2/ чзу 2 Площадь 35 кв.м

№№ п/п	Номера точек контура	Координаты, м	
		X	Y
1	2	3	4
1	378	433627.39	1398401.66
2	379	433626.79	1398406.95
3	380	433622.96	1398411.41
4	381	433622.38	1398411.08
5	382	433623.61	1398400.20
6	383	433623.63	1398399.36
7	378	433627.39	1398401.66

ЗУ 4/ чзу 1 Площадь 217 кв.м

№№ п/п	Номера точек контура	Координаты, м	
		X	Y
1	2	3	4
1	461	433640.44	1398393.94
2	462	433652.35	1398376.06
3	463	433659.49	1398380.27
4	464	433657.99	1398389.03
5	151	433657.90	1398392.23
6	152	433653.72	1398399.34
7	465	433654.00	1398389.05
8	466	433654.16	1398388.19
9	467	433650.54	1398397.55
10	468	433651.18	1398399.25
11	469	433652.24	1398400.18
12	470	433646.63	1398397.21
13	471	433651.63	1398384.31
14	472	433643.99	1398395.81
15	461	433640.44	1398393.94

ЗУ 5/ чзу 1 Площадь 457 кв.м

№№ п/п	Номера точек контура	Координаты, м	
		X	Y
1	2	3	4
1	473	433671.14	1398336.32
2	474	433661.29	1398352.16
3	475	433667.87	1398356.23
4	476	433691.15	1398324.18
5	477	433694.23	1398323.12
6	478	433697.58	1398325.32
7	479	433712.12	1398334.68
8	480	433715.25	1398336.69
9	481	433712.69	1398338.54
10	482	433707.28	1398335.39
11	483	433705.47	1398334.24
12	484	433705.42	1398334.30
13	485	433696.00	1398328.80
14	486	433695.29	1398330.02

ЗУ 6/ чзу 1 Площадь 9 кв.м

№№ п/п	Номера точек контура	Координаты, м	
		X	Y
1	2	3	4
1	497	433719.26	1398440.77
2	498	433724.60	1398443.88
3	499	433729.81	1398434.94
4	500	433730.17	1398435.14
5	501	433730.06	1398435.36
6	502	433728.08	1398439.44
7	503	433725.53	1398444.62
8	497	433719.26	1398440.77

ЗУ 8/ чзу 1 Площадь 393 кв.м

№№ п/п	Номера точек контура	Координаты, м	
		X	Y
1	2	3	4
1	311	434273.32	1398854.28
2	312	434270.02	1398852.22
3	263	434232.76	1398829.17
4	264	434233.50	1398828.07
5	313	434245.20	1398835.18
6	312	434270.02	1398852.22
7	314	434272.57	1398848.93
8	315	434273.50	1398847.45
9	316	434291.72	1398858.76
10	317	434295.11	1398860.89
11	318	434307.30	1398868.59
12	319	434310.72	1398870.59
13	276	434321.58	1398876.55
14	277	434324.98	1398878.74
15	310	434321.43	1398884.26
16	320	434319.99	1398883.36
17	321	434320.02	1398883.12
18	322	434273.51	1398854.20
19	323	434273.48	1398854.25
20	311	434273.32	1398854.28

ЗУ 8/ чзу 2 Площадь 50 кв.м

№№ п/п	Номера точек контура	Координаты, м	
		X	Y
1	2	3	4
1	711	433849.66	1398421.99
2	710	433847.61	1398420.45
3	709	433845.79	1398423.10
4	712	433847.66	1398424.37
5	713	433843.97	1398429.45
6	708	433842.26	1398428.22
7	707	433840.00	1398431.51
8	714	433841.62	1398432.69
9	715	433835.73	1398440.80

10	706	433833.22	1398441.38
11	559	433720.79	1398332.67
12	680	433833.67	1398444.87
13	681	433834.60	1398445.42
14	682	433835.95	1398443.33
15	693	433842.42	1398433.26
16	694	433844.58	1398429.89
17	711	433849.66	1398421.99

ЗУ9/ чзу 1 Площадь 228 кв.м

№№ п/п	Номера точек контура	Координаты, м	
		X	Y
1	2	3	4
1	360	433795.07	1398503.48
2	361	433792.62	1398507.93
3	362	433791.16	1398507.23
4	363	433772.45	1398540.49
5	364	433773.07	1398541.99
6	365	433773.24	1398542.40
7	366	433767.54	1398538.87
8	367	433765.75	1398534.49
9	368	433768.17	1398530.01
10	369	433770.55	1398535.83
11	370	433787.61	1398505.52
12	371	433783.03	1398503.33
13	372	433784.92	1398500.00
14	373	433789.48	1398502.19
15	374	433790.37	1398500.61
16	360	433795.07	1398503.48

ЗУ 11/ чзу 1 Площадь 36 кв.м

№№ п/п	Номера точек контура	Координаты, м	
		X	Y
1	2	3	4
1	346	433886.13	1398571.00
2	347	433897.64	1398566.41
3	348	433891.88	1398563.02
4	349	433890.83	1398563.41
5	346	433886.13	1398571.00

ЗУ 11/ чзу 2 Площадь 200 кв.м

№№ п/п	Номера точек контура	Координаты, м	
		X	Y
1	2	3	4
1	350	433915.79	1398630.15
2	351	433920.00	1398626.04
3	352	433937.35	1398589.81
4	353	433940.74	1398591.81
5	354	433925.00	1398624.68
6	355	433925.71	1398624.59
7	356	433944.62	1398594.10
8	357	433944.84	1398594.23

Изм.	Лист	№ докум	Подпись	Дата
------	------	---------	---------	------

9	358	433922.00	1398631.27
10	359	433920.53	1398632.95
11	350	433915.79	1398630.15

ЗУ 13/ чз 1 *Площадь 28 кв.м*

№№ п/п	Номера точек контура	Координаты, м	
		X	Y
1	2	3	4
1	344	434063.67	1398680.62
2	336	434066.36	1398682.17
3	337	434070.88	1398675.02
4	345	434067.94	1398673.10
5	344	434063.67	1398680.62

ЗУ 14/ чз 1 *Площадь 155 кв.м*

№№ п/п	Номера точек контура	Координаты, м	
		X	Y
1	2	3	4
1	332	434097.20	1398703.38
2	333	434094.84	1398706.99
3	334	434092.25	1398698.22
4	335	434089.44	1398695.46
5	336	434066.36	1398682.17
6	337	434070.88	1398675.02
7	338	434071.22	1398675.24
8	339	434069.01	1398679.08
9	340	434094.34	1398693.67
10	341	434095.22	1398696.70
11	342	434094.60	1398697.70
12	343	434095.72	1398698.39
13	332	434097.20	1398703.38

ЗУ 16/ чз 1 *Площадь 318 кв.м*

№№ п/п	Номера точек контура	Координаты, м	
		X	Y
1	2	3	4
1	534	434216.71	1398657.06
2	535	434218.12	1398654.88
3	536	434273.19	1398689.14
4	537	434272.91	1398689.56
5	538	434268.26	1398696.52
6	539	434267.78	1398697.24
7	540	434266.65	1398698.93
8	236	434255.32	1398715.89
9	235	434253.83	1398714.90
10	541	434260.17	1398705.52
11	542	434252.52	1398714.03
12	543	434252.09	1398713.74
13	544	434250.78	1398712.53
14	545	434249.39	1398711.63
15	546	434263.35	1398696.10
16	547	434263.54	1398695.70
17	548	434268.10	1398689.01
18	534	434216.71	1398657.06

ЗУ 18/ чзу 1 Площадь 243 кв.м

№№ п/п	Номера точек контура	Координаты, м	
		X	Y
1	2	3	4
1	19	434438.90	1398851.94
2	63	434425.77	1398872.56
3	32	434424.82	1398873.90
4	31	434423.37	1398873.93
5	30	434422.82	1398874.82
6	40	434417.75	1398872.33
7	39	434412.59	1398869.82
8	37	434410.97	1398872.33
9	66	434406.46	1398869.32
10	19	434438.90	1398851.94

ЗУ 19/ чзу 1 Площадь 176 кв.м

№№ п/п	Номера точек контура	Координаты, м	
		X	Y
1	2	3	4
1	278	434410.62	1398915.97
2	279	434414.05	1398918.07
3	280	434412.77	1398920.67
4	281	434413.69	1398923.99
5	282	434424.95	1398925.05
6	212	434425.07	1398924.85
7	218	434426.30	1398925.61
8	283	434424.21	1398929.00
9	284	434422.69	1398928.85
10	285	434416.96	1398928.31
11	286	434413.47	1398930.39
12	287	434411.06	1398929.47
13	288	434407.39	1398928.07
14	289	434401.02	1398939.37
15	290	434397.61	1398937.40
16	291	434400.54	1398932.20
17	292	434400.42	1398932.29
18	293	434400.23	1398932.17
19	294	434404.92	1398925.38
20	295	434404.33	1398925.05
21	296	434405.53	1398923.12
22	297	434405.90	1398923.26
23	298	434409.43	1398923.59
24	299	434408.56	1398920.44
25	278	434410.62	1398915.97

ЗУ 19/ чзу 2 Площадь 92 кв.м

№№ п/п	Номера точек контура	Координаты, м	
		X	Y
1	2	3	4
1	284	434422.69	1398928.85
2	300	434421.61	1398930.67
3	301	434419.97	1398931.78
4	285	434416.96	1398928.31

5	286	434413.47	1398930.39
6	287	434411.06	1398929.47
7	302	434414.64	1398942.41
8	303	434412.54	1398946.05
9	304	434413.39	1398946.55
10	283	434424.21	1398929.00
11	284	434422.69	1398928.85

ЗУ 20/ чзу 1 *Площадь 194 кв.м*

№№ п/п	Номера точек контура	Координаты, м	
		X	Y
1	2	3	4
1	199	433557.39	1398337.92
2	200	433593.56	1398363.23
3	201	433596.89	1398365.45
4	202	433624.45	1398383.80
5	203	433623.62	1398385.05
6	204	433555.48	1398341.14
7	199	433557.39	1398337.92

ЗУ 21/ чзу 1 *Площадь 80 кв.м*

№№ п/п	Номера точек контура	Координаты, м	
		X	Y
1	2	3	4
1	449	433589.07	1398285.30
2	450	433589.11	1398291.41
3	451	433580.92	1398307.55
4	452	433579.72	1398306.78
5	453	433577.56	1398305.39
6	454	433582.80	1398295.06
7	455	433585.54	1398290.44
8	449	433589.07	1398285.30

ЗУ 22/ чзу 1 *Площадь 24 кв.м*

№№ п/п	Номера точек контура	Координаты, м	
		X	Y
1	2	3	4
1	385	433612.47	1398428.86
2	386	433612.01	1398429.79
3	387	433607.87	1398436.64
4	388	433606.77	1398437.36
5	389	433604.33	1398435.92
6	390	433604.61	1398434.00
7	385	433612.47	1398428.86

ЗУ 22/ чзу 2 *Площадь 0,4 кв.м*

№№ п/п		Координаты, м	
		X	Y
1		3	4
1		433622.38	1398411.08

2		433622.96	1398411.41
3		433622.23	1398412.26
4		433622.38	1398411.08

ЗУ 23/ чз 1 *Площадь 6 кв.м*

№№ п/п	Номера точек контура	Координаты, м	
		X	Y
1	2	3	4
1	108	433662.78	1398423.27
2	109	433652.12	1398439.96
3	110	433662.26	1398422.95
4	108	433662.78	1398423.27

ЗУ 26/ чз 1 *Площадь 118 кв.м*

№№ п/п	Номера точек контура	Координаты, м	
		X	Y
1	2	3	4
1	504	433894.77	1398454.83
2	4	433939.99	1398483.48
3	5	433940.74	1398482.34
4	505	433896.44	1398452.28
5	504	433894.77	1398454.83

ЗУ 27/ чз 1 *Площадь 330 кв.м*

№№ п/п	Номера точек контура	Координаты, м	
		X	Y
1	2	3	4
1	1	433964.61	1398550.42
2	2	433961.67	1398548.10
3	3	433986.81	1398512.95
4	4	433939.99	1398483.48
5	5	433940.74	1398482.34
6	6	433989.04	1398509.82
7	7	433990.59	1398510.85
8	8	433994.18	1398513.31
9	9	433992.34	1398516.36
10	10	433990.00	1398514.92
11	1	433964.61	1398550.42

ЗУ 27/ чз 2 *Площадь 61 кв.м*

№№ п/п	Номера точек контура	Координаты, м	
		X	Y
1	2	3	4
1	506	433930.34	1398498.22
2	507	433943.70	1398506.95
3	508	433945.72	1398503.66
4	509	433932.45	1398494.98
5	506	433930.34	1398498.22

Изм.	Лист	№ докум	Подпись	Дата
------	------	---------	---------	------

ЗУ 27/ чз 3 Площадь 63 кв.м

№№ п/п	Номера точек контура	Координаты, м	
		X	Y
1	2	3	4
1	510	433936.04	1398489.50
2	511	433949.17	1398498.04
3	512	433947.07	1398501.45
4	513	433933.85	1398492.85
5	510	433936.04	1398489.50

ЗУ 28/ чз 1 Площадь 143 кв.м

№№ п/п	Номера точек контура	Координаты, м	
		X	Y
1	2	3	4
1	2	433961.67	1398548.10
2	1	433964.61	1398550.42
3	11	433963.49	1398551.99
4	12	433968.27	1398555.97
5	13	433969.77	1398553.56
6	15	433963.03	1398564.77
7	16	433962.88	1398564.66
8	17	433964.77	1398561.62
9	18	433961.11	1398555.75
10	19	433949.72	1398574.03
11	20	433948.47	1398576.06
12	21	433947.03	1398575.14
13	22	433945.42	1398574.13
14	23	433948.23	1398569.95
15	24	433956.76	1398556.48
16	25	433956.33	1398556.21
17	26	433959.19	1398551.60
18	2	433961.67	1398548.10

ЗУ 30/ чз 1 Площадь 136 кв.м

№№ п/п	Номера точек контура	Координаты, м	
		X	Y
1	2	3	4
1	522	434014.81	1398527.43
1	528	434034.74	1398541.08
2	523	434065.75	1398559.99
3	524	434077.45	1398567.38
4	525	434077.96	1398567.71
5	526	434076.98	1398569.34
6	527	434013.55	1398529.47
7	522	434014.81	1398527.43

ЗУ 32/ чз 1 Площадь 3 кв.м

№№ п/п	Номера точек контура	Координаты, м	
		X	Y
1	2	3	4
1	329	434107.33	1398700.96
2	330	434110.87	1398700.97
3	331	434108.34	1398699.33

4	329	434107.33	1398700.96
---	-----	-----------	------------

ЗУ 33/ чзу 1 *Площадь 257 кв.м*

№№ п/п	Номера точек контура	Координаты, м	
		X	Y
1	2	3	4
1	177	434188.24	1398801.23
2	178	434188.77	1398801.56
3	179	434194.32	1398793.57
4	180	434208.73	1398771.86
5	181	434206.51	1398770.35
6	182	434208.58	1398767.73
7	183	434210.72	1398764.29
8	184	434209.98	1398763.82
9	185	434204.91	1398770.39
10	186	434207.62	1398772.48
11	187	434205.39	1398775.80
12	188	434182.08	1398761.51
13	189	434158.58	1398746.19
14	190	434156.40	1398749.53
15	191	434178.20	1398763.76
16	192	434181.59	1398765.90
17	193	434203.15	1398779.11
18	177	434188.24	1398801.23

ЗУ 34/ чзу 1 *Площадь 183 кв.м*

№№ п/п	Номера точек контура	Координаты, м	
		X	Y
1	2	3	4
1	72	434206.84	1398781.37
2	73	434224.25	1398792.05
3	74	434227.64	1398794.12
4	75	434241.89	1398802.86
5	76	434241.58	1398806.12
6	77	434250.65	1398789.58
7	78	434250.36	1398789.39
8	79	434243.44	1398799.12
9	80	434209.06	1398778.05
10	72	434206.84	1398781.37

ЗУ 34/ чзу 2 *Площадь 16 кв.м*

№№ п/п	Номера точек контура	Координаты, м	
		X	Y
1	2	3	4
1	194	434211.43	1398815.70
2	195	434225.66	1398823.51
3	196	434229.59	1398825.32
4	197	434233.84	1398819.96
5	198	434229.39	1398826.90
6	194	434211.43	1398815.70

Изм.	Лист	№ докум	Подпись	Дата

Лист

58

ЗУ 35/ чзу 1 Площадь 281 кв.м

№№ п/п	Номера точек контура	Координаты, м	
		X	Y
1	2	3	4
1	549	434242.62	1398737.93
2	550	434261.20	1398711.05
3	551	434259.76	1398710.14
4	552	434266.14	1398700.16
5	553	434285.43	1398712.50
6	554	434284.76	1398713.37
7	555	434290.34	1398717.97
8	556	434278.06	1398737.62
9	557	434267.17	1398753.21
10	558	434268.62	1398754.11
11	559	434281.98	1398735.15
12	560	434294.67	1398716.73
13	561	434298.94	1398710.53
14	562	434293.01	1398715.02
15	563	434284.97	1398708.38
16	539	434267.78	1398697.24
17	540	434266.65	1398698.93
18	236	434255.32	1398715.89
19	237	434253.08	1398719.24
20	564	434248.14	1398726.63
21	565	434240.93	1398736.87
22	549	434242.62	1398737.93

ЗУ 35/ чзу 2 Площадь 70 кв.м

№№ п/п	Номера точек контура	Координаты, м	
		X	Y
1	2	3	4
1	538	434268.26	1398696.52
2	566	434272.53	1398691.77
3	567	434300.07	1398708.89
4	568	434301.12	1398707.36
5	569	434295.58	1398703.74
6	537	434272.91	1398689.56
7	538	434268.26	1398696.52

ЗУ 36/ чзу 1 Площадь 96 кв.м

№№ п/п	Номера точек контура	Координаты, м	
		X	Y
1	2	3	4
1	66	434354.27	1398740.59
2	603	434386.64	1398761.73
3	604	434394.87	1398767.11
4	605	434393.98	1398768.59
5	67	434353.09	1398742.46
6	66	434354.27	1398740.59

ЗУ 371 чзу 1 Площадь 401 кв.м

№№ п/п	Номера точек контура	Координаты, м	
		X	Y
1	2	3	4
1	25	434296.91	1398727.82
2	26	434308.06	1398713.86
3	27	434306.99	1398713.19
4	28	434308.01	1398711.72
5	12	434314.64	1398715.18
6	11	434313.43	1398717.20
7	29	434311.46	1398715.97
8	30	434281.07	1398754.06
9	7	434306.29	1398728.14
10	6	434297.51	1398741.67
11	5	434298.15	1398742.10
12	31	434275.97	1398765.05
13	32	434275.13	1398764.53
14	33	434274.76	1398765.13
15	34	434273.43	1398764.30
16	35	434271.12	1398768.01
17	36	434272.46	1398768.84
18	37	434269.93	1398772.90
19	38	434269.31	1398772.50
20	39	434266.61	1398776.68
21	40	434278.26	1398784.44
22	41	434281.66	1398786.56
23	42	434299.85	1398798.07
24	43	434303.23	1398800.20
25	44	434322.38	1398812.13
26	45	434324.31	1398814.14
27	46	434263.91	1398775.10
28	47	434276.11	1398757.59
29	48	434289.47	1398738.63
30	25	434296.91	1398727.82

ЗУ 371 чзу 2 Площадь 100 кв.м

№№ п/п	Номера точек контура	Координаты, м	
		X	Y
1	2	3	4
1	49	434261.59	1398773.60
2	50	434271.39	1398759.82
3	25	434296.91	1398727.82
4	48	434289.47	1398738.63
5	47	434276.11	1398757.59
6	51	434272.07	1398763.38
7	46	434263.91	1398775.10
8	49	434261.59	1398773.60

ЗУ 37/ чз 3 Площадь 8 кв.м

№№ п/п	Номера точек контура	Координаты, м	
		X	Y
1	2	3	4
1	299	434302.74	1398710.55
2	300	434304.25	1398709.39
3	301	434308.01	1398711.72
4	27	434306.99	1398713.19
5	299	434302.74	1398710.55

ЗУ 38/ чз 1 Площадь 782 кв.м

№№ п/п	Номера точек контура	Координаты, м	
		X	Y
1	2	3	4
1	245	434338.81	1398857.26
2	246	434339.65	1398855.62
3	247	434339.69	1398849.69
4	248	434338.98	1398848.68
5	249	434340.08	1398846.32
6	250	434336.66	1398844.15
7	251	434336.31	1398844.91
8	252	434335.05	1398843.13
9	253	434299.98	1398820.88
10	254	434273.32	1398805.19
11	255	434275.28	1398805.21

ЗУ 38/ чз 2 Площадь 393 кв.м

№№ п/п	Номера точек контура	Координаты, м	
		X	Y
1	2	3	4
1	612	433964.61	1398550.42
2	613	433961.67	1398548.10
3	614	433986.81	1398512.95
4	598	433953.03	1398491.74
5	1668	433954.35	1398489.60
6	599	433955.11	1398488.35
7	601	433957.82	1398490.07
8	602	433964.14	1398494.07
9	603	433974.26	1398500.48
10	604	433975.53	1398501.29
11	605	433978.93	1398503.41
12	606	433989.04	1398509.82
13	1669	433990.59	1398510.85
14	607	433995.05	1398513.81
15	608	433970.15	1398553.76
16	609	433969.77	1398553.56
17	610	433992.70	1398516.59
18	611	433990.00	1398514.92
19	612	433964.61	1398550.42

Лист

61

20	612	433964.61	1398550.42
21	311	434273.32	1398854.28
22	312	434270.02	1398852.22
23	263	434232.76	1398829.17
24	264	434233.50	1398828.07
25	313	434245.20	1398835.18
26	312	434270.02	1398852.22
27	314	434272.57	1398848.93
28	315	434273.50	1398847.45
29	316	434291.72	1398858.76
30	317	434295.11	1398860.89
31	318	434307.30	1398868.59
32	319	434310.72	1398870.59
33	276	434321.58	1398876.55
34	277	434324.98	1398878.74
35	310	434321.43	1398884.26
36	320	434319.99	1398883.36
37	321	434320.02	1398883.12
38	322	434273.51	1398854.20
39	323	434273.48	1398854.25
40	311	434273.32	1398854.28

ЗУ 39/ чзу 1 *Площадь 221 кв.м*

№№ п/п	Номера точек контура	Координаты, м	
		X	Y
1	2	3	4
1	604	434394.87	1398767.11
2	606	434403.01	1398772.42
3	607	434432.55	1398788.52
4	608	434429.75	1398788.16
5	609	434413.36	1398777.73
6	610	434412.03	1398780.05
7	611	434402.15	1398773.80
8	612	434388.38	1398801.79
9	613	434383.17	1398811.83
10	614	434381.10	1398810.49
11	615	434379.81	1398809.68
12	616	434398.77	1398771.65
13	605	434393.98	1398768.59
14	604	434394.87	1398767.11

25:34:017501:4769/ чзу 1 *Площадь 374 кв.м*

№№ п/п	Номера точек контура	Координаты, м	
		X	Y
1	2	3	4
1	22	434459.76	1398841.48
2	23	434460.84	1398841.87
3	24	434464.34	1398842.54
4	57	434469.03	1398838.70
5	25	434466.23	1398842.90
6	26	434468.50	1398843.34
7	1	434470.45	1398843.67
8	58	434479.43	1398830.17

9	59	434481.88	1398828.16
10	2	434472.66	1398844.03
11	3	434473.12	1398844.11
12	4	434474.15	1398844.21
13	60	434485.62	1398822.59
14	61	434482.97	1398819.60
15	62	434475.36	1398814.75
16	21	434458.02	1398840.79
17	22	434459.76	1398841.48

ЗУ 41/ чзу 1 Площадь 936 кв.м

В том числе
 контур 1: 968 кв.м
 контур 2: -32 кв.м

Контур 1

№№ п/п	Номера точек контура	Координаты, м	
		X	Y
1	2	3	4
1	1	434470.45	1398843.67
2	2	434472.66	1398844.03
3	3	434473.12	1398844.11
4	4	434474.15	1398844.21
5	5	434447.85	1398889.39
6	6	434446.09	1398888.25
7	7	434437.37	1398882.62
8	8	434432.37	1398879.15
9	9	434432.61	1398878.40
10	10	434447.02	1398887.29
11	11	434448.24	1398886.05
12	12	434455.02	1398874.38
13	13	434447.66	1398869.90
14	14	434431.51	1398878.55
15	15	434424.92	1398873.90
16	16	434430.13	1398865.71
17	17	434433.11	1398861.03
18	18	434435.25	1398857.66
19	19	434438.90	1398851.94
20	20	434457.09	1398842.20
21	21	434458.02	1398840.79
22	22	434459.76	1398841.48
23	23	434460.84	1398841.87
24	24	434464.34	1398842.54
25	25	434466.23	1398842.90
26	26	434468.50	1398843.34
27	1	434470.45	1398843.67

Контур 2

№№ п/п	Номера точек контура	Координаты, м	
		X	Y
1	2	3	4
1	27	434462.26	1398862.08
2	28	434451.75	1398867.71
3	29	434457.03	1398870.93
4	27	434462.26	1398862.08

ЗУ 42/ чз 1 Площадь 142 кв.м

№№ п/п	Номера точек контура	Координаты, м	
		X	Y
1	2	3	4
1	641	434394.00	1398898.67
2	642	434395.20	1398899.44
3	643	434385.21	1398913.83
4	644	434384.12	1398917.66
5	645	434389.90	1398921.19
6	646	434394.10	1398923.77
7	647	434400.40	1398927.62
8	648	434402.79	1398926.00
9	649	434404.23	1398922.62
10	296	434405.53	1398923.12
11	295	434404.33	1398925.05
12	294	434404.92	1398925.38
13	293	434400.23	1398932.17
14	650	434389.40	1398925.55
15	651	434385.19	1398922.98
16	652	434382.99	1398921.63
17	653	434382.29	1398924.09
18	654	434379.03	1398924.62
19	655	434378.30	1398924.11
20	656	434387.99	1398907.42
21	657	434392.92	1398900.33
22	641	434394.00	1398898.67

ЗУ 42/ чз 2 Площадь 24 кв.м

№№ п/п	Номера точек контура	Координаты, м	
		X	Y
1	2	3	4
1	654	434379.03	1398924.62
2	653	434382.29	1398924.09
3	651	434385.19	1398922.98
4	650	434389.40	1398925.55
5	658	434383.45	1398927.82
6	659	434396.89	1398937.02
7	654	434379.03	1398924.62

ЗУ 42/ чз 3 Площадь 5 кв.м

№№ п/п	Номера точек контура	Координаты, м	
		X	Y
1	2	3	4
1	65	434394.03	1398898.63
2	32	434396.36	1398895.09
3	31	434398.28	1398896.35
4	65	434394.03	1398898.63

ЗУ 43/ чз 1 Площадь 8 кв.м

										Лист
Изм.	Лист	№ докум	Подпись	Дата						64

№№ п/п	Номера точек контура	Координаты, м	
		X	Y
1	2	3	4
1	395	433531.50	1398389.17
2	396	433534.76	1398391.67
3	87	433537.65	1398393.58
4	90	433537.00	1398394.55
5	397	433530.84	1398390.04
6	395	433531.50	1398389.17

ЗУ 44/ чзу 1 Площадь 175 кв.м

№№ п/п	Номера точек контура	Координаты, м	
		X	Y
1	2	3	4
1	407	433591.29	1398256.54
2	408	433590.85	1398257.24
3	409	433588.62	1398255.83
4	410	433588.54	1398254.37
5	411	433584.56	1398251.25
6	412	433584.68	1398253.36
7	413	433554.85	1398234.67
8	97	433545.52	1398228.49
9	96	433543.97	1398230.85
10	414	433584.88	1398257.08
11	402	433592.58	1398262.01
12	403	433594.24	1398259.37
13	415	433594.45	1398259.02
14	407	433591.29	1398256.54

ЗУ 44/ чзу 2 Площадь 18 кв.м

№№ п/п	Номера точек контура	Координаты, м	
		X	Y
1	2	3	4
1	398	433598.51	1398262.21
2	399	433597.57	1398263.60
3	400	433599.37	1398266.35
4	401	433596.54	1398264.55
5	402	433592.58	1398262.01
6	403	433594.24	1398259.37
7	404	433595.18	1398259.96
8	405	433595.22	1398260.02
9	406	433595.39	1398259.76
10	398	433598.51	1398262.21

ЗУ 45/ чзу 1 Площадь 37 кв.м

№№ п/п	Номера точек контура	Координаты, м	
		X	Y
1	2	3	4
1	416	433661.89	1398325.30

2	417	433668.85	1398331.81
3	418	433666.73	1398335.22
4	419	433659.82	1398328.73
5	416	433661.89	1398325.30

ЗУ 45/ чз 2 *Площадь 101 кв.м*

№№ п/п	Номера точек контура	Координаты, м	
		X	Y
1	2	3	4
1	420	433662.83	1398339.98
2	421	433655.65	1398335.66
3	422	433653.64	1398339.00
4	423	433657.54	1398341.35
5	424	433651.66	1398352.14
6	425	433651.21	1398355.11
7	426	433651.16	1398361.55
8	427	433653.52	1398357.54
9	428	433655.49	1398353.58
10	429	433656.35	1398351.85
11	420	433662.83	1398339.98

ЗУ 45/ чз 3 *Площадь 107 кв.м*

№№ п/п	Номера точек контура	Координаты, м	
		X	Y
1	2	3	4
1	456	433628.09	1398378.30
2	457	433627.98	1398383.11
3	445	433639.56	1398368.50
4	446	433643.02	1398370.55
5	458	433629.73	1398387.31
6	459	433633.74	1398390.40
7	460	433629.13	1398388.08
8	203	433623.62	1398385.05
9	202	433624.45	1398383.80
10	456	433628.09	1398378.30

ЗУ 45/ чз 4 *Площадь 72 кв.м*

№№ п/п	Номера точек контура	Координаты, м	
		X	Y
1	2	3	4
1	440	433650.77	1398362.21
2	441	433642.32	1398357.30
3	442	433640.04	1398360.55
4	443	433645.51	1398363.72
5	444	433643.39	1398363.68
6	445	433639.56	1398368.50
7	446	433643.02	1398370.55

8	447	433645.29	1398367.69
9	448	433647.54	1398367.69
10	440	433650.77	1398362.21

ЗУ 49/ чзу 1 *Площадь 13 кв.м*

№№ п/п	Номера точек контура	Координаты, м	
		X	Y
1	2	3	4
1	514	433951.06	1398574.85
2	515	433951.72	1398573.81
3	516	433956.02	1398576.44
4	517	433954.05	1398579.60
5	518	433952.10	1398578.35
6	519	433950.36	1398577.25
7	520	433953.85	1398577.07
8	521	433954.08	1398576.71
9	514	433951.06	1398574.85

ЗУ 50/ чзу 1 *Площадь 8 кв.м*

№№ п/п	Номера точек контура	Координаты, м	
		X	Y
1	2	3	4
1	528	434055.30	1398608.09
2	529	434057.53	1398604.28
3	125	434057.42	1398611.69
4	124	434055.39	1398608.49
5	528	434055.30	1398608.09

ЗУ 51/ чзу 1 *Площадь 160 кв.м*

№№ п/п	Номера точек контура	Координаты, м	
		X	Y
1	2	3	4
1	179	434194.32	1398793.57
2	180	434208.73	1398771.86
3	181	434206.51	1398770.35
4	182	434208.58	1398767.73
5	183	434210.72	1398764.29
6	324	434215.96	1398767.61
7	325	434212.18	1398772.62
8	326	434208.68	1398777.81
9	80	434209.06	1398778.05
10	72	434206.84	1398781.37
11	327	434206.44	1398781.13
12	328	434191.51	1398803.27
13	178	434188.77	1398801.56
14	179	434194.32	1398793.57

ЗУ 52/ чзу 1 Площадь 67 кв.м

№№ п/п	Номера точек контура	Координаты, м	
		X	Y
1	2	3	4
1	305	434338.78	1398857.31
2	306	434332.45	1398869.76
3	307	434325.70	1398881.95
4	47	434328.77	1398883.83
5	46	434326.84	1398887.31
6	308	434323.77	1398885.43
7	309	434323.48	1398887.81
8	42	434325.67	1398889.43
9	41	434324.78	1398891.03
10	310	434321.43	1398884.26
11	277	434324.98	1398878.74
12	305	434338.78	1398857.31

ЗУ 53/ чзу 1 Площадь 100 кв.м

№№ п/п	Номера точек контура	Координаты, м	
		X	Y
1	2	3	4
1	570	434261.59	1398773.60
2	571	434271.39	1398759.82
3	572	434296.91	1398727.82
4	573	434289.47	1398738.63
5	574	434276.11	1398757.59
6	575	434272.07	1398763.38
7	576	434263.91	1398775.10
8	570	434261.59	1398773.60

ЗУ 53/ чзу 2 Площадь 159 кв.м

№№ п/п	Номера точек контура	Координаты, м	
		X	Y
1	2	3	4
1	1	434285.67	1398744.02
2	17	434289.47	1398738.63
3	18	434296.91	1398727.82
4	19	434308.06	1398713.86
5	20	434302.74	1398710.55
6	21	434304.26	1398709.40
7	22	434314.42	1398715.68
8	23	434313.43	1398717.20
9	24	434311.46	1398715.97
10	2	434287.89	1398745.52
11	1	434285.67	1398744.02

ЗУ 53/ чз 3 Площадь 60 кв.м

№№ п/п	Номера точек контура	Координаты, м	
		X	Y
1	2	3	4
1	4	434288.79	1398746.13
2	25	434306.29	1398728.14
3	26	434297.51	1398741.67
4	27	434298.15	1398742.10
5	5	434292.09	1398748.37
6	4	434288.79	1398746.13

ЗУ 54/ чз 2 Площадь 161 кв.м

№№ п/п	Номера точек контура	Координаты, м	
		X	Y
1	2	3	4
1	375	433659.38	1398421.17
2	376	433636.92	1398456.35
3	377	433640.30	1398458.47
4	109	433652.12	1398439.96
5	110	433662.26	1398422.95
6	375	433659.38	1398421.17

ЗУ 55/ чз 1 Площадь 54 кв.м

№№ п/п	Номера точек контура	Координаты, м	
		X	Y
1	2	3	4
1	430	433656.65	1398352.05
2	431	433655.79	1398353.44
3	432	433665.52	1398359.45
4	433	433662.90	1398363.06
5	434	433666.30	1398365.06
6	435	433668.87	1398361.52
7	436	433673.96	1398364.66
8	437	433669.91	1398367.19
9	438	433670.75	1398367.68
10	439	433667.30	1398373.53
11	148	433669.84	1398371.95
12	147	433674.08	1398364.74
13	146	433674.37	1398364.26
14	430	433656.65	1398352.05

25:34:017501:28/ чз 1 Площадь 129 кв.м

№№ п/п	Номера точек контура	Координаты, м	
		X	Y
1	2	3	4
1	91	433522.93	1398236.61
2	92	433530.91	1398224.52
3	93	433536.42	1398227.41
4	94	433539.89	1398229.41

5	95	433543.39	1398231.73
6	96	433543.97	1398230.85
7	97	433545.52	1398228.49
8	98	433539.95	1398224.79
9	99	433529.58	1398219.35
10	100	433519.58	1398234.50
11	91	433522.93	1398236.61

:ЗУ25/ чзу 1 *Площадь 353 кв.м*

№№ п/п	Номера точек контура	Координаты, м	
		X	Y
1	2	3	4
1	30	434422.82	1398874.82
2	31	434423.37	1398873.93
3	32	434424.82	1398873.90
4	14	434431.51	1398878.55
5	34	434398.28	1398896.35
6	35	434396.36	1398895.09
7	36	434407.41	1398877.88
8	37	434410.97	1398872.33
9	38	434411.70	1398871.20
10	39	434412.59	1398869.82
11	40	434417.75	1398872.33
12	30	434422.82	1398874.82

25:34:017501:465/ чзу 1 *Площадь 15 кв.м*

№№ п/п	Номера точек контура	Координаты, м	
		X	Y
1	2	3	4
1	87	433537.65	1398393.58
2	88	433554.29	1398404.55
3	89	433554.16	1398404.90
4	90	433537.00	1398394.55
5	87	433537.65	1398393.58

25:34:017501:5668/ чзу 1 *Площадь 164 кв.м*

№№ п/п	Номера точек контура	Координаты, м	
		X	Y
1	2	3	4
1	716	433760.39	1398361.40
2	717	433763.27	1398361.37
3	702	433795.26	1398381.53
4	703	433793.10	1398384.90
5	718	433767.38	1398368.69
6	719	433761.46	1398365.38
7	720	433757.82	1398365.41
8	716	433760.39	1398361.40

25:34:017501:5668/чзу2 Площадь 90 кв.м

№№ п/п	Номера точек контура	Координаты, м	
		X	Y
1	2	3	4
1	1	433791.08	1398378.54
2	2	433782.88	1398391.13
3	3	433777.82	1398387.89
4	4	433786.04	1398375.30
5	1	433791.08	1398378.54

25:34:017501:360/ чзу 1 Площадь 3 кв.м

№№ п/п	Номера точек контура	Координаты, м	
		X	Y
1	2	3	4
1	205	433743.89	1398455.55
2	206	433747.45	1398457.56
3	207	433755.91	1398462.28
4	208	433755.66	1398462.66
5	205	433743.89	1398455.55

25:34:017501:4602/ чзу 1 Площадь 2 кв.м

№№ п/п	Номера точек контура	Координаты, м	
		X	Y
1	2	3	4
1	209	434012.52	1398616.74
2	210	434007.56	1398613.24
3	211	434004.00	1398611.46
4	209	434012.52	1398616.74

25:34:017501:4552/чзу 1 Площадь 187 кв.м

№№ п/п	Номера точек контура	Координаты, м	
		X	Y
1	2	3	4
1	139	433653.67	1398401.02
2	140	433659.05	1398404.54
3	141	433659.27	1398404.68
4	142	433658.65	1398402.13
5	143	433677.87	1398366.93
6	144	433678.27	1398366.68
7	145	433678.07	1398366.55
8	146	433674.37	1398364.26
9	147	433674.08	1398364.74
10	148	433669.84	1398371.95
11	149	433670.96	1398371.25
12	150	433657.82	1398395.32
13	151	433657.90	1398392.23
14	152	433653.72	1398399.34
15	139	433653.67	1398401.02

Лист

71

Изм.	Лист	№ докум	Подпись	Дата

25:34:017501:847/чзу 1 *Площадь 32 кв.м*

№№ п/п	Номера точек контура	Координаты, м	
		X	Y
1	2	3	4
1	101	433805.41	1398485.43
2	102	433804.76	1398485.02
3	103	433815.12	1398468.54
4	104	433817.63	1398464.05
5	105	433820.43	1398459.07
6	106	433820.89	1398459.35
7	107	433821.86	1398459.94
8	101	433805.41	1398485.43

25:34:017501:4659/чзу 1 *Площадь 165 кв.м*

№№ п/п	Номера точек контура	Координаты, м	
		X	Y
1	2	3	4
1	153	433800.62	1398482.40
2	154	433801.42	1398480.96
3	155	433803.52	1398477.56
4	156	433828.23	1398441.61
5	157	433829.37	1398442.33
6	158	433825.54	1398449.50
7	105	433820.43	1398459.07
8	104	433817.63	1398464.05
9	159	433805.60	1398481.56
10	160	433803.95	1398484.50
11	153	433800.62	1398482.40

25:34:017501:5619/чзу 1 *Площадь 45 кв.м*

№№ п/п	Номера точек контура	Координаты, м	
		X	Y
1	2	3	4
1	81	433781.85	1398549.23
2	82	433792.88	1398557.10
3	83	433799.25	1398560.59
4	84	433797.99	1398562.59
5	85	433780.55	1398551.35
6	86	433781.37	1398550.02
7	81	433781.85	1398549.23

25:34:017501:839/ чзу 1 *Площадь 10 кв.м*

№№ п/п	Номера точек контура	Координаты, м	
		X	Y
1	2	3	4
1	124	434055.39	1398608.49
2	125	434057.42	1398611.69
3	126	434058.80	1398613.86

4	127	434057.31	1398617.25
5	124	434055.39	1398608.49

25:34:017501:5906/ чзу 1 *Площадь 65 кв.м*

№№ п/п	Номера точек контура	Координаты, м	
		X	Y
1	2	3	4
1	660	434095.95	1398650.11
2	661	434091.50	1398647.23
3	662	434083.68	1398660.06
4	663	434087.09	1398662.10
5	664	434092.76	1398652.81
6	665	434093.79	1398653.48
7	660	434095.95	1398650.11

25:34:017501:4585/ чзу 1 *Площадь 192 кв.м*

№№ п/п	Номера точек контура	Координаты, м	
		X	Y
1	2	3	4
1	532	434128.33	1398599.87
2	533	434127.28	1398601.40
3	724	434128.43	1398602.14
4	138	434123.77	1398606.52
5	137	434119.86	1398612.22
6	136	434115.03	1398620.05
7	725	434123.30	1398612.27
8	726	434125.26	1398612.01
9	727	434133.12	1398610.94
10	728	434136.10	1398616.46
11	729	434135.17	1398621.89
12	730	434140.17	1398614.06
13	731	434140.68	1398613.27
14	732	434141.21	1398610.13
15	49	434142.27	1398610.79
16	50	434143.20	1398609.33
17	532	434128.33	1398599.87

25:34:017501:4585/ чзу 2 *Площадь 130 кв.м*

№№ п/п	Номера точек контура	Координаты, м	
		X	Y
1	2	3	4
1	223	434117.09	1398680.20
2	224	434119.69	1398676.37
3	225	434120.53	1398675.30
4	226	434117.32	1398672.94
5	227	434091.18	1398657.55
6	228	434089.30	1398660.49
7	229	434115.26	1398675.78
8	230	434113.65	1398678.12

Лист

73

Изм.	Лист	№ докум	Подпись	Дата
------	------	---------	---------	------

ЗУ 25:34:017501:4585/ чзу 3 *Площадь 34 кв.м*

№№ п/п	Номера точек контура	Координаты, м	
		X	Y
1	2	3	4
1	128	434149.95	1398668.68
2	129	434135.82	1398691.49
3	130	434136.88	1398692.13
4	131	434151.02	1398669.35
5	128	434149.95	1398668.68

25:34:017501:5922/чзу1 *Площадь 73 кв.м*

№№ п/п	Номера точек контура	Координаты, м	
		X	Y
1	2	3	4
1	62	433522.93	1398236.61
1	132	434153.32	1398670.79
2	133	434139.22	1398693.54
3	130	434136.88	1398692.13
4	131	434151.02	1398669.35
5	132	434153.32	1398670.79

25:34:017501:6161/чзу1 *Площадь 155 кв.м*

№№ п/п	Номера точек контура	Координаты, м	
		X	Y
1	2	3	4
1	332	434097.20	1398703.38
2	333	434094.84	1398706.99
3	334	434092.25	1398698.22
4	335	434089.44	1398695.46
5	336	434066.36	1398682.17
6	337	434070.88	1398675.02
7	338	434071.22	1398675.24
8	339	434069.01	1398679.08
9	340	434094.34	1398693.67
10	341	434095.22	1398696.70
11	342	434094.60	1398697.70
12	343	434095.72	1398698.39
13	332	434097.20	1398703.38

25:34:017501:4642/чзу1 *Площадь 310 кв.м*

№№ п/п	Номера точек контура	Координаты, м	
		X	Y
1	2	3	4
1	231	434221.46	1398748.13
2	232	434235.64	1398728.05
3	233	434240.37	1398720.46
4	234	434243.44	1398717.68
5	235	434253.83	1398714.90
6	236	434255.32	1398715.89

7	237	434253.08	1398719.24
8	238	434251.84	1398719.57
9	239	434242.44	1398733.32
10	240	434241.52	1398732.67
11	241	434240.53	1398731.98
12	242	434226.92	1398751.66
13	243	434224.74	1398750.23
14	244	434224.46	1398750.05
15	231	434221.46	1398748.13

:ЗУ 29/чзу1 *Площадь 192 кв.м*

№№ п/п	Номера точек контура	Координаты, м	
		X	Y
1	2	3	4
1	5	434298.15	1398742.10
2	6	434297.51	1398741.67
3	7	434306.29	1398728.14
4	8	434306.67	1398727.56
5	9	434310.76	1398723.33
6	10	434315.46	1398718.46
7	11	434313.43	1398717.20
8	12	434314.64	1398715.18
9	13	434317.26	1398717.75
10	14	434320.00	1398718.25
11	15	434332.50	1398727.03
12	16	434332.71	1398726.53
13	17	434343.57	1398733.89
14	18	434349.78	1398737.79
15	19	434354.27	1398740.59
16	20	434353.09	1398742.46
17	21	434318.89	1398720.62
18	22	434311.10	1398728.69
19	23	434310.33	1398728.21
20	24	434308.01	1398731.89
21	5	434298.15	1398742.10

25:34:017501:866/чзу1 *Площадь 521 кв.м*

№№ п/п	Номера точек контура	Координаты, м	
		X	Y
1	2	3	4
1	41	434381.83	1398882.51
2	42	434368.46	1398903.26
3	43	434364.24	1398905.51
4	44	434366.23	1398906.72
5	45	434364.07	1398910.07
6	46	434361.60	1398913.91
7	47	434361.41	1398914.20
8	48	434341.98	1398901.91
9	49	434324.78	1398891.03
10	50	434325.67	1398889.43
11	51	434342.16	1398901.66
12	52	434343.86	1398902.73
13	53	434348.25	1398900.40
14	54	434326.84	1398887.31

15	55	434328.77	1398883.83
16	56	434352.33	1398898.23
17	41	434381.83	1398882.51

25:34:017501:6449/чзу1 *Площадь 21 кв.м*

№№ п/п	Номера точек контура	Координаты, м	
		X	Y
1	2	3	4
1	678	433828.35	1398448.46
2	700	433829.99	1398446.08
3	679	433832.85	1398445.42
4	680	433833.67	1398444.87
5	701	433831.64	1398443.67
6	157	433829.37	1398442.33
7	158	433825.54	1398449.50
8	677	433826.19	1398449.92
9	678	433828.35	1398448.46

25:34:017501:6449/чзу2 *Площадь 506 кв.м*

№№ п/п	Номера точек контура	Координаты, м	
		X	Y
1	2	3	4
1	666	433883.21	1398443.71
2	667	433895.23	1398451.50
3	505	433896.44	1398452.28
4	504	433894.77	1398454.83
5	668	433861.05	1398433.46
6	669	433851.47	1398439.80
7	670	433850.51	1398440.43
8	671	433846.99	1398450.35
9	672	433839.70	1398470.88
10	673	433836.31	1398468.76
11	674	433840.98	1398455.62
12	675	433845.13	1398443.92
13	676	433822.67	1398458.69
14	107	433821.86	1398459.94
15	106	433820.89	1398459.35
16	105	433820.43	1398459.07
17	158	433825.54	1398449.50
18	677	433826.19	1398449.92
19	678	433828.35	1398448.46
20	679	433832.85	1398445.42
21	680	433833.67	1398444.87
22	681	433834.60	1398445.42
23	682	433835.95	1398443.33
24	683	433846.49	1398436.20
25	684	433850.01	1398433.82
26	685	433855.77	1398429.92
27	686	433858.77	1398427.89
28	687	433878.36	1398440.57
29	666	433883.21	1398443.71

Изм.	Лист	№ докум	Подпись	Дата
------	------	---------	---------	------

25:34:017501:6449/чзү3 *Площадь 27 кв.м*

№№ п/п	Номера точек контура	Координаты, м	
		X	Y
1	2	3	4
1	698	433852.30	1398423.70
2	695	433846.79	1398431.49
3	694	433844.58	1398429.89
4	699	433849.93	1398421.99
5	698	433852.30	1398423.70

25:34:017501:6449/чзү4 *Площадь 99 кв.м*

№№ п/п	Номера точек контура	Координаты, м	
		X	Y
1	2	3	4
1	686	433858.77	1398650.11
2	685	433855.77	1398647.23
3	688	433854.55	1398660.06
4	689	433853.77	1398662.10
5	690	433848.25	1398652.81
6	683	433846.49	1398653.48
7	691	433844.45	1398650.11
8	692	433840.37	1398650.11
9	682	433835.95	1398647.23
10	693	433842.42	1398660.06
11	694	433844.58	1398662.10
12	695	433846.79	1398652.81
13	696	433852.19	1398653.48
14	697	433852.39	1398650.11
15	686	433858.77	1398650.11

25:34:017501:842/чзү1 *Площадь 59 кв.м*

№№ п/п	Номера точек контура	Координаты, м	
		X	Y
1	2	3	4
1	530	434082.07	1398572.59
2	531	434082.25	1398572.29
3	532	434128.33	1398599.87
4	533	434127.28	1398601.40
5	530	434082.07	1398572.59

25:34:017501:842/чзү2 *Площадь 68 кв.м*

№№ п/п	Номера точек контура	Координаты, м	
		X	Y
1	2	3	4
1	134	434104.53	1398624.63
2	135	434108.04	1398626.64
3	136	434115.03	1398620.05
4	137	434119.86	1398612.22
5	138	434123.77	1398606.52
6	134	434104.53	1398624.63