

ООО «КИ-Партнер»

**«ВЫПОЛНЕНИЕ РАБОТ ПО РАЗРАБОТКЕ ДОКУМЕНТАЦИИ ПО
ПЛАНИРОВКЕ (ПРОЕКТ МЕЖЕВАНИЯ) ТЕРРИТОРИИ В ГОРОДЕ
УССУРИЙСКЕ В ГРАНИЦАХ УЛИЦЫ ФАБРИЧНАЯ, УЛИЦЫ ЧАПАЕВА,
УЛИЦЫ УГЛОВАЯ С ВЫПОЛНЕНИЕМ ОТЧЕТА ОБ ИНЖЕНЕРНО-
ГЕОДЕЗИЧЕСКИХ ИЗЫСКАНИЯХ»**

27/01-13.ПМТ.ОЧ

Пояснительная записка

Основная (утверждаемая) часть проекта межевания территории

Том №1

Экземпляр №

Взам. инв. №	
Подл. и дата	
Инв. № подл.	

Хабаровск 2021 г.

ООО «КИ-Партнер»

«ВЫПОЛНЕНИЕ РАБОТ ПО РАЗРАБОТКЕ ДОКУМЕНТАЦИИ ПО ПЛАНИРОВКЕ (ПРОЕКТ МЕЖЕВАНИЯ) ТЕРРИТОРИИ В ГОРОДЕ УССУРИЙСКЕ В ГРАНИЦАХ УЛИЦЫ ФАБРИЧНАЯ, УЛИЦЫ ЧАПАЕВА, УЛИЦЫ УГЛОВАЯ С ВЫПОЛНЕНИЕМ ОТЧЕТА ОБ ИНЖЕНЕРНО-ГЕОДЕЗИЧЕСКИХ ИЗЫСКАНИЯХ»

27/01-13.ПМТ.ОЧ

Пояснительная записка

Основная (утверждаемая) часть проекта межевания территории

Том №1

Экземпляр №

Управляющий ООО "КИ-Партнер":

А. В. Бочкарев

Разработчик:

А. А. Спирина

Заказчик:

Администрация Уссурийского
городского округа

Хабаровск 2021 г.

Взам. инв. №	
Подл. и дата	
Инв. № подл.	

Состав проекта межевания территории	
	<i>Текстовая часть</i>
27/01-13.ПМТ.ОЧ-ПЗ	Пояснительная записка
	<i>Графическая часть</i>
27/01-13.ПМТ.ОЧ-ГЧ	Чертеж межевания территории
27/01-13.ПМТ.ОЧ-ГЧ	Чертеж планировки территории

СОДЕРЖАНИЕ

1. Введение.....	5
2. Цели и задачи проекта межевания территории.....	5
3. Сведения о границах территории, в отношении которой утвержден проект межевания, содержащие перечень координат характерных точек этих границ в системе координат, используемой для ведения Единого государственного реестра недвижимости.....	6
4. Основные проектные решения.....	6
5. Ведомость координат поворотных точек границ образуемых земельных участков.....	9
6. Целевое назначение лесов, вид (виды) разрешенного использования лесного участка, количественные и качественные характеристики лесного участка, сведения о нахождении лесного участка в границах особо защитных участков лесов.....	11

1. Введение

Основанием для разработки проекта планировки территории и проекта межевания территории является Постановление администрации Уссурийского городского округа от 05.10.2021 г. № 2257 «О подготовке документации по планировке территории (проект межевания) в городе Уссурийске в границах улицы Фабричная, улицы Чапаева, улицы Угловая»

Документация по планировке территории подготовлена в соответствии со следующими основными нормативными правовыми актами:

- Градостроительный кодекс Российской Федерации.
- Земельный кодекс Российской Федерации.
- Водный кодекс Российской Федерации.
- Федеральный закон от 06.10.2003 № 131-ФЗ «Об общих принципах организации местного самоуправления в Российской Федерации».
- Федеральный закон от 18.06.2001 № 78-ФЗ «О землеустройстве».
- Федеральный закон от 14.03.1995 № 33-ФЗ «Об особо охраняемых природных территориях».
- Федеральный закон от 25.06.2002 № 73-ФЗ «Об объектах культурного наследия, памятниках истории и культуры народов Российской Федерации».
- Федеральный закон от 30.03.1999 № 52-ФЗ «О санитарно-эпидемиологическом благополучии населения».
- Федеральный закон от 21.12.1994 № 68-ФЗ «О защите населения и территорий от чрезвычайных ситуаций природного и техногенного характера».
- Федеральный закон от 10.01.2002 № 7-ФЗ «Об охране окружающей среды».
- Федеральный закон от 13.07.2015 № 218-ФЗ «О государственной регистрации недвижимости».
- Приказ Федеральной службы государственной регистрации, кадастра и картографии от 10 ноября 2020 г. № П/0412 «Об утверждении классификатора видов разрешенного использования земельных участков».
- Постановление Правительства Российской Федерации от 09.06.2006 № 363 «Об информационном обеспечении градостроительной деятельности».
- Приказ Минрегиона России от 26.05.2011 № 244 «Об утверждении Методических рекомендаций по разработке проектов генеральных планов поселений и городских округов».
- СНиП 11-04-2003. «Инструкция о порядке разработки, согласования, экспертизы и утверждения градостроительной документации», утвержденные постановлением Госстроя РФ от 29.10.2002 № 150.
- СП 42.13330.2016 «Градостроительство. Планировка и застройка городских и сельских поселений, актуализированная редакция СНиП 2.07.01-89*», утвержденные приказом Министерства строительства и жилищно-коммунального хозяйства РФ от 30 декабря 2016 г. № 1034/пр.
- «РДС 30-201-98. Система нормативных документов в строительстве. Руководящий документ системы. Инструкция о порядке проектирования и установления красных линий в городах и других поселениях Российской Федерации», принят Постановлением Госстроя РФ от 06.04.1998 № 18-30.
- Правила землепользования и застройки Уссурийского городского округа, утвержденные Постановлением администрации Уссурийского городского округа Приморского края от 09.09.2021 г. № 2045-НПА;
- Генеральный план Уссурийского городского округа, утвержденный Решением Думы Уссурийского городского округа №226 от 04.06.2020 г.

2. Цели и задачи проекта межевания территории

В соответствии со ст. 43 Градостроительного кодекса РФ, подготовка проектов межевания территорий осуществляется применительно к застроенным и подлежащим застройке территориям, расположенным в границах элементов планировочной структуры, установленных проектами планировки.

Подготовка проектов межевания застроенных территорий осуществляется в целях установления границ застроенных земельных участков и границ незастроенных земельных участков. Подготовка проектов межевания подлежащих застройке территорий осуществляется в целях установления границ незастроенных земельных участков, планируемых для предоставления физическим и юридическим лицам для строительства, а также границ земельных участков, предназначенных для размещения объектов капитального строительства федерального, регионального и местного значения.

Площадь территории в границах проекта планировки и межевания составляет 4,1 га. Проектом межевания в границе планировочного элемента определены территории общего пользования (проезды).

В результате разработки проекта межевания выделены:

1. границы земельных участков, поставленных на кадастровый учет;
2. границы земельных участков, предназначенных для размещения объектов капитального строительства местного значения;
3. границы земель общего пользования.

3. Сведения о границах территории, в отношении которой утверждается проект межевания, содержащие перечень координат характерных точек этих границ в системе координат, используемой для ведения Единого государственного реестра недвижимости

Проектируемая территория расположена на территории Приморского края, Уссурийского городского округа, в кадастровом квартале 25:34:017602.

Координаты характерных поворотных точек устанавливаемых красных линий приведены в таблице 1.

Таблица 1

№ точки	X, м	У, м
1	432237,94	1401293,80
2	432229,65	1401302,92
3	432218,87	1401313,53
4	432204,37	1401326,05
5	432070,34	1401444,32
6	432069,14	1401442,96
7	432048,42	1401420,19
8	432024,63	1401392,05
9	432025,21	1401391,53
10	432135,74	1401294,55
11	432145,28	1401286,90

№ точки	X, м	У, м
12	432182,33	1401257,86
13	432187,00	1401257,19
14	432200,27	1401257,27
15	432207,80	1401258,07
16	432211,48	1401258,96
17	432215,20	1401260,27
18	432217,81	1401261,66
19	432221,78	1401265,41
20	432222,82	1401267,00
21	432226,67	1401271,33

4. Основные проектные решения

В рамках проекта межевания территории предполагается образование и изменение земельных участков в целях устранения вклиниваний, вкрапчиваний, изломанности границ и других недостатков, а также в целях создания условий для дальнейшей эксплуатации существующих объектов недвижимости.

Виды разрешенного использования образуемых земельных участков приведены в соответствии с Правилами землепользования и застройки муниципального образования «Уссурийский городской округ» и Приказом Федеральной службы государственной регистрации, кадастра и картографии от 10 ноября 2020 г. № П/0412 «Об утверждении классификатора видов разрешенного использования земельных участков».

Таблица 2. Перечень и сведения о площади образуемых земельных участков, в том числе возможные способы их образования, а также перечень и сведения о площади образуемых участков, которые будут отнесены к территориям общего пользования

Обозначение образуемого земельного участка	Вид разрешенного использования формируемого земельного участка	Площадь кв.м.	Примечание	Способ образования земельного участка
:ЗУ1	Для индивидуального жилищного строительства	1069	Индивидуальные жилые дома, части жилых домов	Образование путем перераспределения исходного земельного участка с кадастровым номером 25:34:017602:663 с землями, находящимися в государственной или муниципальной собственности
:ЗУ2	Для индивидуального жилищного строительства	689	-	Образование земельного участка из земель, находящихся в государственной или муниципальной собственности
:ЗУ3	Для индивидуального жилищного строительства	602	Индивидуальные жилые дома, части жилых домов	Образование путем перераспределения исходного земельного участка с кадастровым номером 25:34:017602:3821 с землями, находящимися в государственной или муниципальной собственности
:ЗУ4	Для индивидуального жилищного строительства	674	-	Образование земельного участка из земель, находящихся в государственной или муниципальной собственности
:ЗУ5	Для индивидуального жилищного строительства	828	-	Образование земельного участка из земель, находящихся в государственной или муниципальной собственности
:ЗУ6	Для индивидуального жилищного строительства	674	-	Образование земельного участка из земель, находящихся в государственной или муниципальной собственности
:ЗУ7	Для индивидуального жилищного строительства	630	для возведения жилого одноэтажного деревянного дома	Образование путем перераспределения исходного земельного участка с кадастровым номером 25:34:017602:851 с землями, находящимися в государственной или муниципальной собственности
:ЗУ8	Для индивидуального жилищного строительства	681	для возведения жилого одноэтажного деревянного дома	Образование путем перераспределения исходного земельного участка с кадастровым номером 25:34:017602:659 с землями, находящимися в государственной или муниципальной собственности
:ЗУ9	Для индивидуального жилищного строительства	644	для возведения жилого одноэтажного деревянного дома	Образование путем перераспределения исходного земельного участка с кадастровым номером 25:34:017602:849 с землями, находящимися в государственной или муниципальной собственности
:ЗУ10	Для индивидуального жилищного строительства	670	для обслуживания и эксплуатации жилого дома	Образование путем перераспределения исходного земельного участка с кадастровым номером 25:34:017602:658 с землями, находящимися в государственной или муниципальной собственности
:ЗУ11	Для индивидуального жилищного строительства	624	для возведения жилого одноэтажного деревянного дома	Образование путем перераспределения исходного земельного участка с кадастровым номером 25:34:017602:846 с землями, находящимися в государственной или муниципальной собственности
:ЗУ12	Для индивидуального жилищного строительства	667	-	Образование земельного участка из земель, находящихся в государственной или муниципальной собственности
:ЗУ13	Для индивидуального жилищного строительства	659	для возведения жилого одноэтажного кирпичного дома	Образование путем перераспределения исходного земельного участка с кадастровым номером 25:34:017602:844 с землями, находящимися в государственной или муниципальной собственности
:ЗУ14	Для индивидуального жилищного строительства	673	для возведения жилого одноэтажного кирпичного дома	Образование путем перераспределения исходного земельного участка с кадастровым номером 25:34:017602:656 с землями, находящимися в государственной или муниципальной собственности
:ЗУ15	Для индивидуального жилищного строительства	644	индивидуальное жилищное строительство	Образование путем перераспределения исходного земельного участка с кадастровым номером 25:34:017602:842 с землями, находящимися в государственной или муниципальной собственности

:ЗУ16	Для индивидуального жилищного строительства	693	-	Образование земельного участка из земель, находящихся в государственной или муниципальной собственности
:ЗУ17	Для индивидуального жилищного строительства	656	ИЖС	Образование путем перераспределения исходного земельного участка с кадастровым номером 25:34:017602:839 с землями, находящимися в государственной или муниципальной собственности
:ЗУ18	Для индивидуального жилищного строительства	701	Для эксплуатации и обслуживания жилого дома	Образование путем перераспределения исходного земельного участка с кадастровым номером 25:34:017602:1090 с землями, находящимися в государственной или муниципальной собственности
:ЗУ19	Для индивидуального жилищного строительства	886	одноквартирные жилые дома усадебного типа	Образование путем перераспределения исходного земельного участка с кадастровым номером 25:34:017602:654 с землями, находящимися в государственной или муниципальной собственности
:ЗУ20	Малоэтажная многоквартирная жилая застройка	1570	-	Образование земельного участка из земель, находящихся в государственной или муниципальной собственности
:ЗУ21	Для индивидуального жилищного строительства	556	Индивидуальные жилые дома, части жилых домов	Образование путем перераспределения исходного земельного участка с кадастровым номером 25:34:017602:3820 с землями, находящимися в государственной или муниципальной собственности

5. Ведомость координат поворотных точек границ образуемых земельных участков

Система координат – МСК-25

Обозначение земельного участка: 25:34:017602:3У1

№ точки	X, м	Y, м
1	432222,82	1401267,00
2	432221,78	1401265,41
3	432202,40	1401277,08
4	432198,72	1401281,38
5	432199,14	1401281,91
6	432200,04	1401283,70
7	432197,61	1401286,75
8	432202,13	1401291,93
9	432206,49	1401297,41
10	432214,16	1401307,46
11	432218,87	1401313,53
12	432229,65	1401302,92
13	432237,94	1401293,80
14	432226,67	1401271,33
1	432222,82	1401267,00

2	432145,28	1401286,90
3	432147,44	1401289,77
4	432160,20	1401304,37
5	432161,99	1401306,87
6	432166,35	1401312,28
7	432166,75	1401312,65
8	432178,67	1401301,94
9	432181,77	1401299,42
10	432184,68	1401296,81
1	432166,35	1401270,39

Обозначение земельного участка: 25:34:017602:3У6

№ точки	X, м	Y, м
1	432166,35	1401312,28
2	432152,75	1401324,49
3	432159,35	1401332,18
4	432170,90	1401346,09
5	432175,16	1401350,99
6	432175,55	1401351,48
7	432189,92	1401338,80
8	432184,02	1401331,52
9	432168,61	1401314,29
10	432166,75	1401312,65
1	432166,35	1401312,28

Обозначение земельного участка: 25:34:017602:3У2

№ точки	X, м	Y, м
1	432197,61	1401286,75
2	432185,10	1401297,13
3	432184,68	1401296,81
4	432181,77	1401299,42
5	432185,56	1401304,07
6	432204,31	1401326,10
7	432218,87	1401313,53
8	432214,16	1401307,46
9	432206,49	1401297,41
10	432202,13	1401291,93
1	432197,61	1401286,75

Обозначение земельного участка: 25:34:017602:3У7

№ точки	X, м	Y, м
1	432145,28	1401286,90
2	432135,74	1401294,55
3	432131,58	1401298,21
4	432131,73	1401298,48
5	432131,82	1401300,67
6	432136,10	1401305,39
7	432142,74	1401313,03
8	432147,82	1401319,15
9	432149,50	1401321,34
10	432152,25	1401324,93
11	432152,75	1401324,49
12	432166,35	1401312,28
13	432161,99	1401306,87
14	432160,20	1401304,37
15	432147,44	1401289,77
1	432145,28	1401286,90

Обозначение земельного участка: 25:34:017602:3У3

№ точки	X, м	Y, м
1	432185,10	1401297,13
2	432197,61	1401286,75
3	432200,04	1401283,70
4	432199,14	1401281,91
5	432198,72	1401281,38
6	432179,39	1401260,16
7	432166,35	1401270,39
8	432184,68	1401296,81
1	432185,10	1401297,13

Обозначение земельного участка: 25:34:017602:3У4

№ точки	X, м	Y, м
1	432181,77	1401299,42
2	432178,67	1401301,94
3	432166,75	1401312,65
4	432168,61	1401314,29
5	432184,02	1401331,52
6	432189,92	1401338,80
7	432204,31	1401326,10
8	432185,56	1401304,07
1	432181,77	1401299,42

Обозначение земельного участка: 25:34:017602:3У8

№ точки	X, м	Y, м
1	432152,75	1401324,49
2	432152,25	1401324,93
3	432138,30	1401336,94
4	432139,52	1401338,48
5	432144,45	1401344,69
6	432156,73	1401358,72
7	432158,77	1401361,28
8	432160,67	1401363,45
9	432161,27	1401364,09
10	432175,55	1401351,48
11	432175,16	1401350,99
12	432170,90	1401346,09
13	432159,35	1401332,18

Обозначение земельного участка: 25:34:017602:3У5

№ точки	X, м	Y, м
1	432166,35	1401270,39

1	432152,75	1401324,49
---	-----------	------------

Обозначение земельного участка: 25:34:017602:3У9

№ точки	Х, м	У, м
1	432152,25	1401324,93
2	432149,50	1401321,34
3	432147,82	1401319,15
4	432142,74	1401313,03
5	432136,10	1401305,39
6	432131,82	1401300,67
7	432131,73	1401298,48
8	432131,58	1401298,21
9	432116,41	1401311,51
10	432116,99	1401312,21
11	432117,62	1401313,12
12	432129,32	1401327,03
13	432138,03	1401337,14
14	432138,30	1401336,94
1	432152,25	1401324,93

**Обозначение земельного участка:
25:34:017602:3У10**

№ точки	Х, м	У, м
1	432160,67	1401363,45
2	432158,77	1401361,28
3	432156,73	1401358,72
4	432144,45	1401344,69
5	432139,52	1401338,48
6	432138,30	1401336,94
7	432138,03	1401337,14
8	432135,13	1401339,42
9	432124,44	1401349,29
10	432139,78	1401368,18
11	432144,39	1401374,07
12	432146,85	1401376,81
13	432161,27	1401364,09
1	432160,67	1401363,45

**Обозначение земельного участка:
25:34:017602:3У11**

№ точки	Х, м	У, м
1	432138,03	1401337,14
2	432129,32	1401327,03
3	432117,62	1401313,12
4	432116,99	1401312,21
5	432116,41	1401311,51
6	432102,32	1401323,87
7	432102,55	1401324,18
8	432102,73	1401324,99
9	432107,05	1401329,91
10	432124,44	1401349,29
11	432135,13	1401339,42
1	432138,03	1401337,14

**Обозначение земельного участка:
25:34:017602:3У12**

№ точки	Х, м	У, м
1	432124,44	1401349,29
2	432110,00	1401362,39
3	432110,58	1401362,86
4	432112,66	1401364,93
5	432112,41	1401365,10
6	432116,26	1401369,84
7	432117,13	1401370,89

8	432120,17	1401373,61
9	432121,16	1401375,31
10	432132,00	1401387,65
11	432132,54	1401388,59
12	432132,98	1401389,05
13	432146,85	1401376,81
14	432144,39	1401374,07
15	432139,78	1401368,18
1	432124,44	1401349,29

**Обозначение земельного участка:
25:34:017602:3У13**

№ точки	Х, м	У, м
1	432124,44	1401349,29
2	432107,05	1401329,91
3	432102,73	1401324,99
4	432102,55	1401324,18
5	432102,32	1401323,87
6	432087,37	1401336,99
7	432092,02	1401342,21
8	432110,00	1401362,39
1	432124,44	1401349,29

**Обозначение земельного участка:
25:34:017602:3У14**

№ точки	Х, м	У, м
1	432116,26	1401369,84
2	432112,41	1401365,10
3	432112,66	1401364,93
4	432110,58	1401362,86
5	432110,00	1401362,39
6	432107,18	1401365,01
7	432095,82	1401374,86
8	432096,64	1401375,86
9	432096,49	1401376,06
10	432098,57	1401378,58
11	432098,94	1401378,82
12	432103,00	1401382,82
13	432103,02	1401383,04
14	432104,14	1401384,23
15	432116,85	1401400,22
16	432118,07	1401401,20
17	432118,57	1401401,76
18	432132,98	1401389,05
19	432132,54	1401388,59
20	432132,00	1401387,65
21	432121,16	1401375,31
22	432120,17	1401373,61
23	432117,13	1401370,89
1	432116,26	1401369,84

**Обозначение земельного участка:
25:34:017602:3У15**

№ точки	Х, м	У, м
1	432110,00	1401362,39
2	432087,37	1401336,99
3	432073,15	1401349,47
4	432095,82	1401374,86
5	432107,18	1401365,01
1	432110,00	1401362,39

**Обозначение земельного участка:
25:34:017602:3У16**

№ точки	Х, м	У, м
1	432110,00	1401362,39

1	432095,82	1401374,86
2	432080,50	1401387,60
3	432104,22	1401414,43
4	432118,57	1401401,76
5	432118,07	1401401,20
6	432116,85	1401400,22
7	432104,14	1401384,23
8	432103,02	1401383,04
9	432103,00	1401382,82
10	432098,94	1401378,82
11	432098,57	1401378,58
12	432096,49	1401376,06
13	432096,64	1401375,86
1	432095,82	1401374,86

Обозначение земельного участка:
25:34:017602:3У17

№ точки	Х, м	У, м
1	432073,15	1401349,47
2	432058,94	1401361,94
3	432080,50	1401387,60
4	432095,82	1401374,86
1	432073,15	1401349,47

Обозначение земельного участка:
25:34:017602:3У18

№ точки	Х, м	У, м
1	432080,50	1401387,60
2	432075,79	1401392,40
3	432074,54	1401391,30
4	432071,93	1401393,67
5	432068,79	1401396,79
6	432069,17	1401397,17
7	432065,26	1401401,12
8	432067,04	1401402,33
9	432081,37	1401417,53
10	432088,55	1401425,35
11	432089,51	1401426,32
12	432090,08	1401426,90
13	432104,22	1401414,43
1	432080,50	1401387,60

Обозначение земельного участка:
25:34:017602:3У19

№ точки	Х, м	У, м
1	432065,26	1401401,12
2	432057,45	1401408,36
3	432059,11	1401410,18

4	432048,42	1401420,19
5	432069,15	1401442,97
6	432070,34	1401444,32
7	432090,08	1401426,90
8	432089,51	1401426,32
9	432088,55	1401425,35
10	432081,37	1401417,53
11	432067,04	1401402,33
1	432065,26	1401401,12

Обозначение земельного участка:
25:34:017602:3У20


№ точки	Х, м	У, м
1	432058,94	1401361,94
2	432025,21	1401391,53
3	432024,63	1401392,05
4	432048,47	1401420,27
5	432059,11	1401410,18
6	432057,45	1401408,36
7	432065,26	1401401,12
8	432069,17	1401397,17
9	432068,79	1401396,79
10	432071,93	1401393,67
11	432074,54	1401391,30
12	432075,79	1401392,40
13	432080,50	1401387,60
1	432058,94	1401361,94

Обозначение земельного участка:
25:34:017602:3У21

№ точки	Х, м	У, м
1	432221,78	1401265,41
2	432202,40	1401277,08
3	432198,72	1401281,38
4	432179,36	1401260,13
5	432182,33	1401257,86
6	432187,00	1401257,19
7	432200,27	1401257,27
8	432207,80	1401258,07
9	432211,48	1401258,96
10	432215,20	1401260,27
11	432217,81	1401261,66
1	432221,78	1401265,41

5. Целевое назначение лесов, вид (виды) разрешенного использования лесного участка, количественные и качественные характеристики лесного участка, сведения о нахождении лесного участка в границах особо защитных участков лесов

Целями подготовки проекта межевания территории не является определение местоположения границ образуемых и (или) изменяемых лесных участков. Границы подготовки проекта межевания территории расположены вне границ земель лесного фонда.

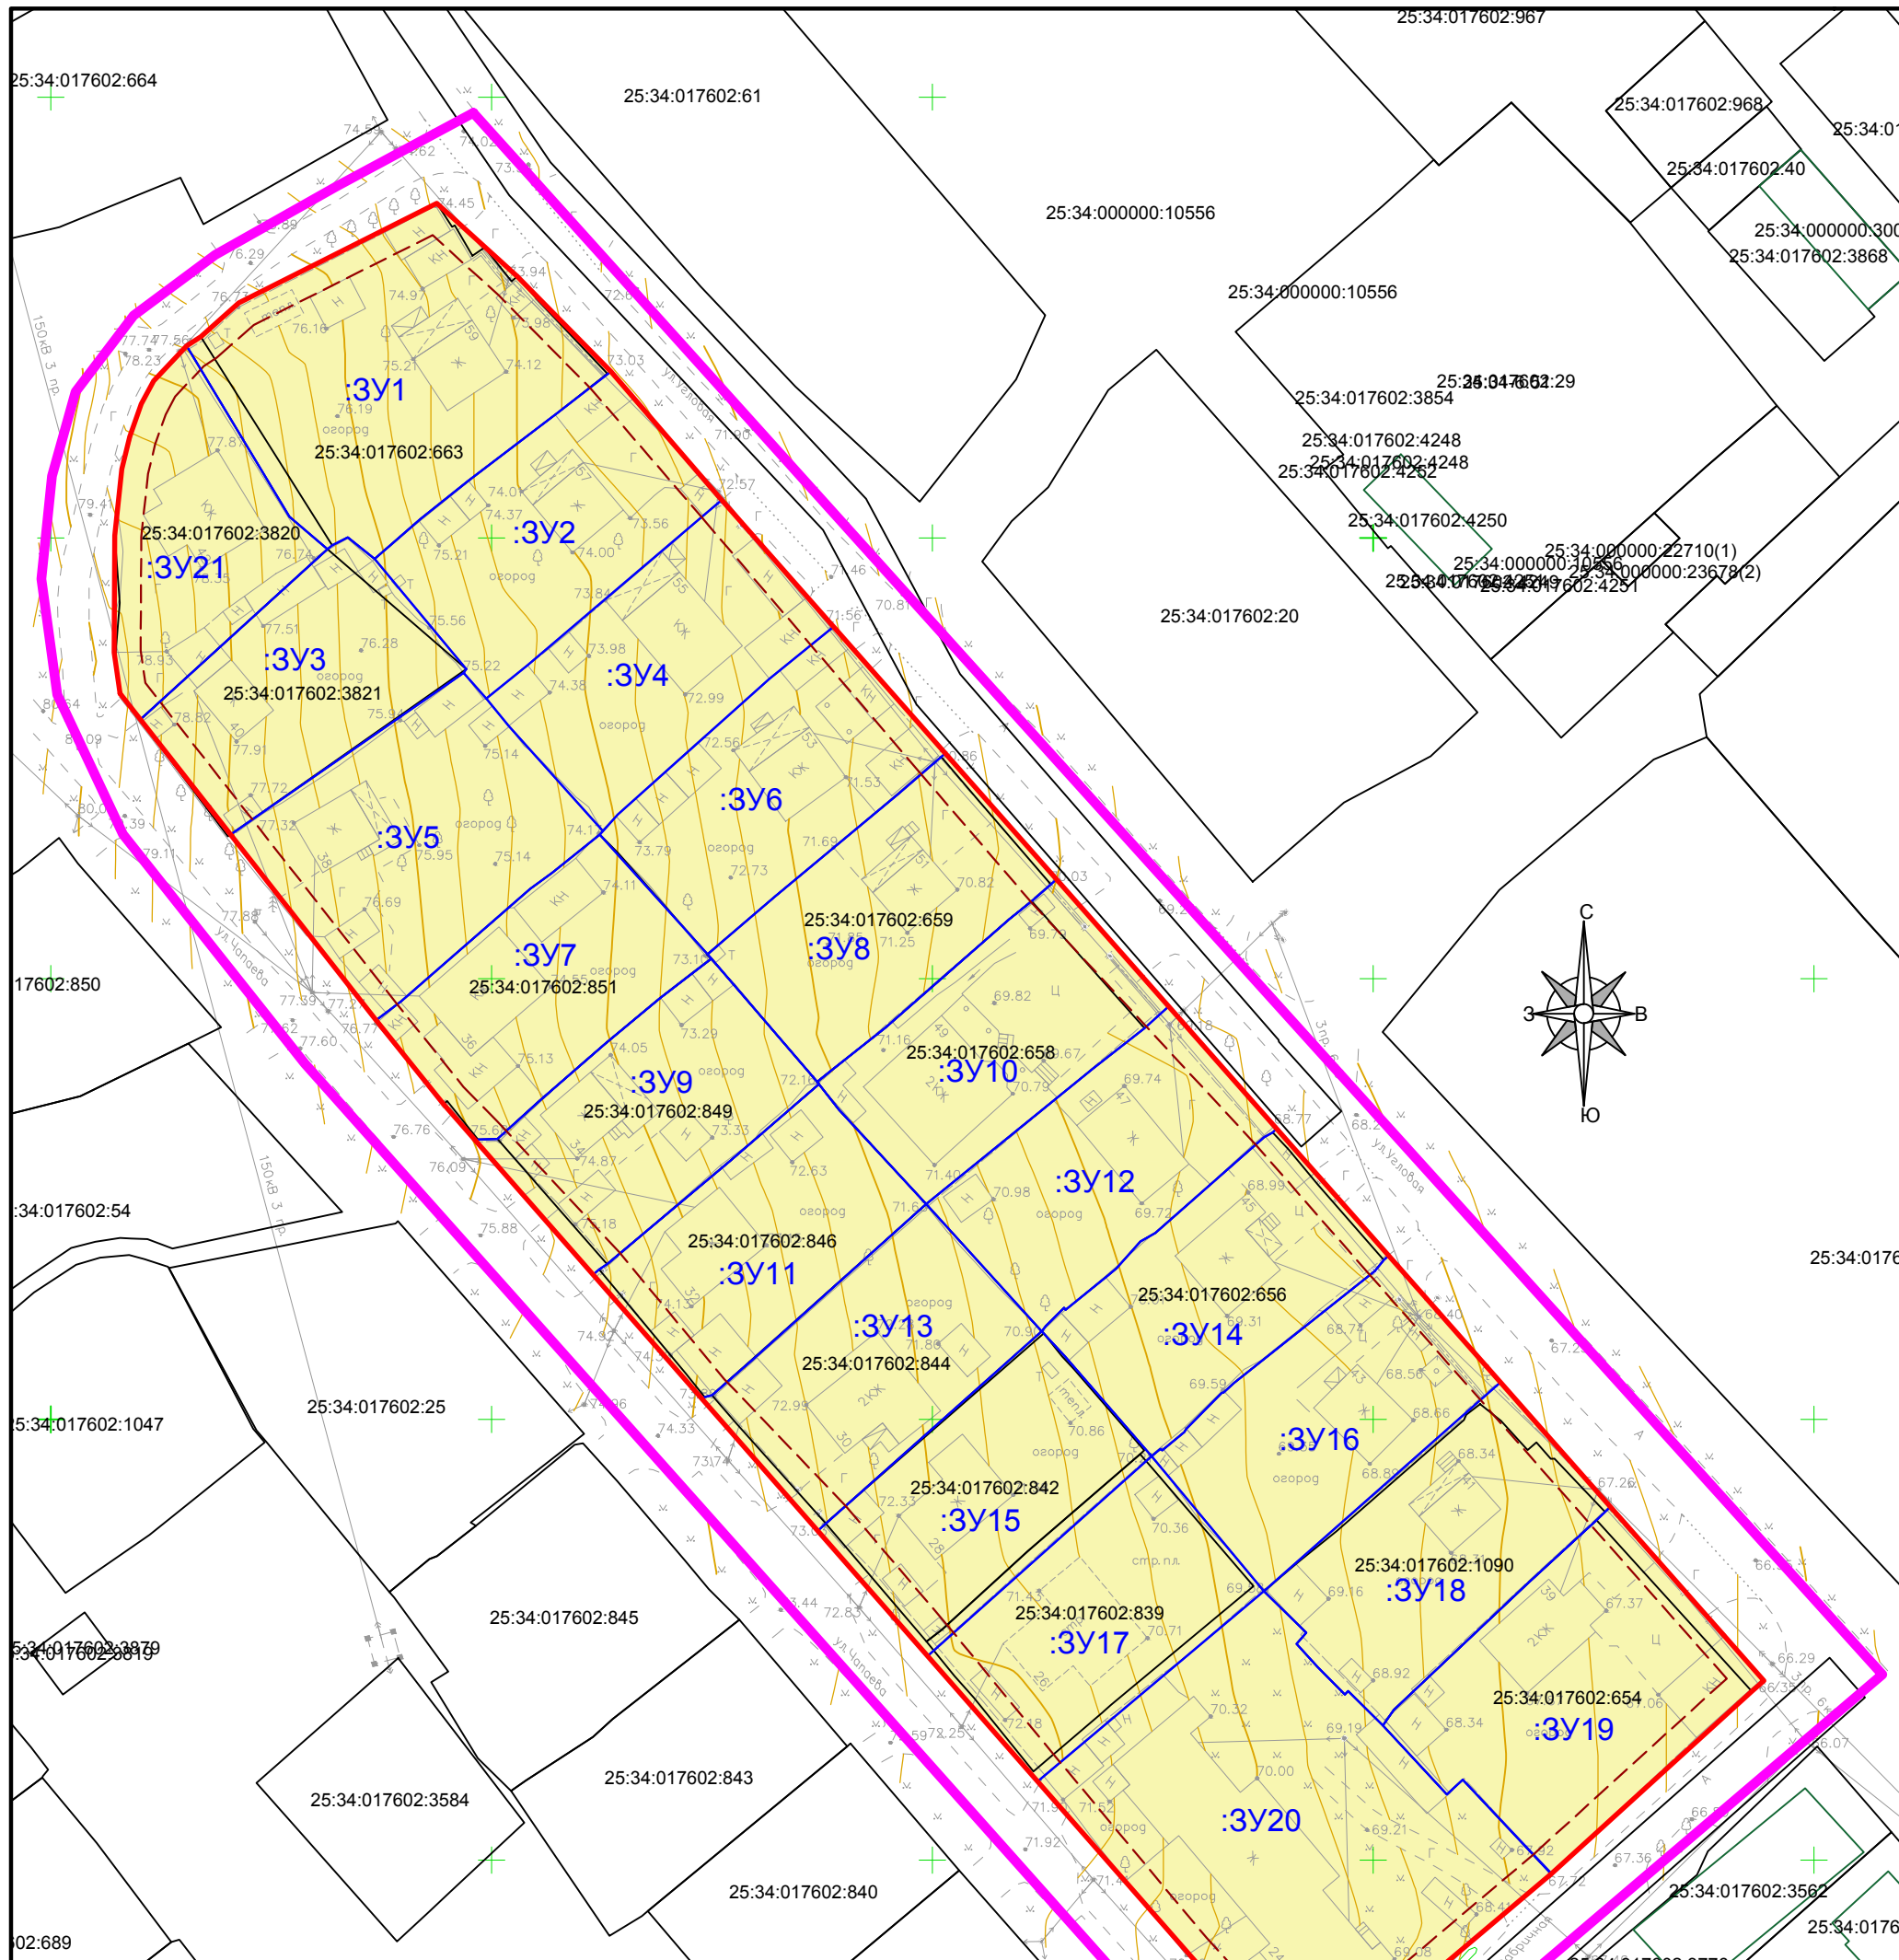


УСЛОВНЫЕ ОБОЗНАЧЕНИЯ

- - граница проектирования
- - планируемые красные линии
- - - - линия отступа от красных линий
- - границы земельных участков по данным ЕГРН
- - границы объектов капитального строительства по данным ЕГРН
- 25:34:017602:1090 - обозначение земельного участка, стоящего на ГКУ
- :3У1 - образуемые земельные участки

Инв. № подл. Подп. и дата. Взам. инв. №

Изм.	Колич.	Лист.	№ док.	Подп.	Дата
Директор				Бочкарев	

27/01-13.ПМТ.04-ГЧ			
«Выполнение работ по разработке документации по планировке (проект межевания) территории в г. Уссурийске в границах улицы Фабричная, улицы Чапаева, улицы Угловая с выполнением отчета об инженерно-геодезических изысканиях»			
Проект межевания территории. Основная часть	Стадия	Лист	Листов
		12	13
Чертеж межевания территории Масштаб 1 : 500		ООО "КИ - Партнер"	

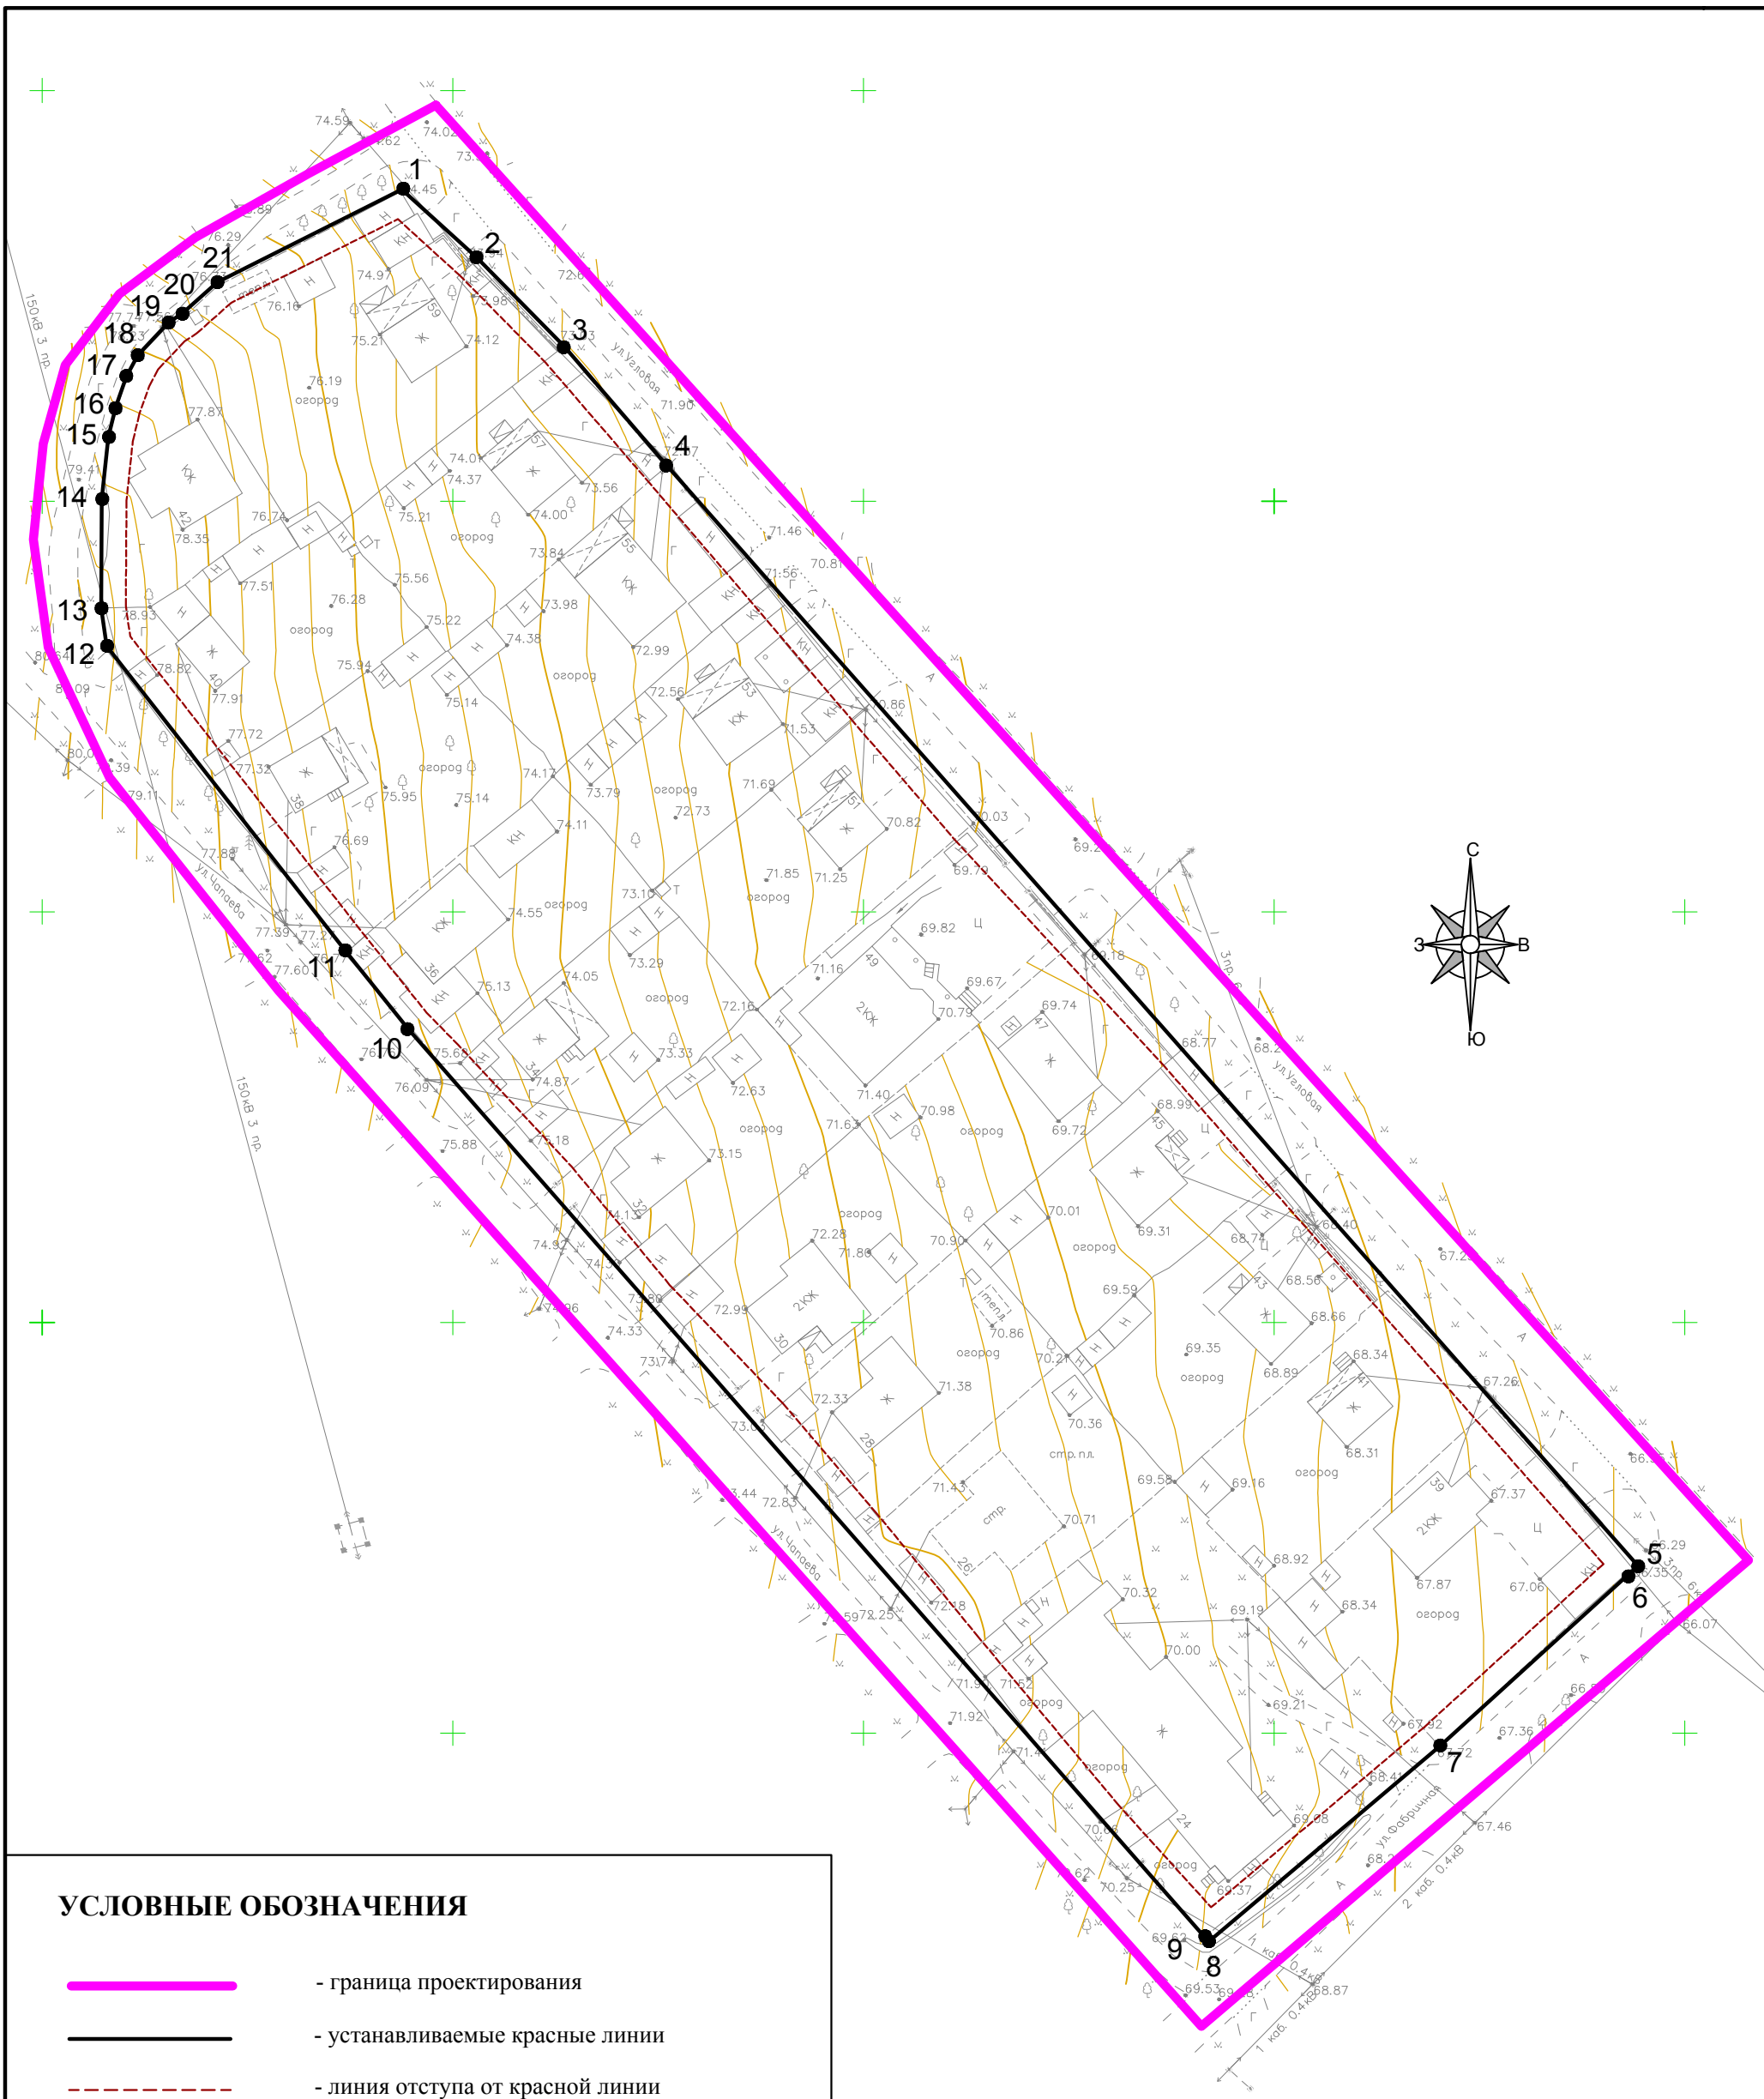

УСЛОВНЫЕ ОБОЗНАЧЕНИЯ

- граница проектирования
- устанавливаемые красные линии
- линия отступа от красной линии
- 1 - поворотная точка красной линии

Инв. № подл. Подп. и дата Взам. инв. №

Изм.	Колич.	Лист. N док.	Подп.	Дата
Директор	Бочкарев			

27/01-13.ПМТ.04-ГЧ		
«Выполнение работ по разработке документации по планировке (проект межевания) территории в г. Уссурийске в границах улицы Фабричная, улицы Чапаева, улицы Угловая с выполнением отчета об инженерно-геодезических изысканиях»		
Проект межевания территории. Основная часть	Стадия	Листов
	13	13
Чертеж планировки территории Масштаб 1 : 500	ООО "КИ - Партнер"	