ДОКУМЕНТАЦИЯ ПО ПЛАНИРОВКЕ (ПРОЕКТ МЕЖЕВАНИЯ) ТЕРРИТОРИИ В ГОРОДЕ УССУРИЙСКЕ В ГРАНИЦАХ УЛИЦЫ ПУШКИНА, УЛИЦЫ ВОЛОЧАЕВСКАЯ, УЛИЦЫ КУЗНЕЧНАЯ, УЛИЦЫ ПРОЛЕТАРСКАЯ, УЛИЦЫ КАЛУГИНА, ПЕРЕУЛОК ПУШКИНА

ЧЕРТЕЖ МЕЖЕВАНИЯ ТЕРРИТОРИИ. 1 ЭТАП М 1:1000

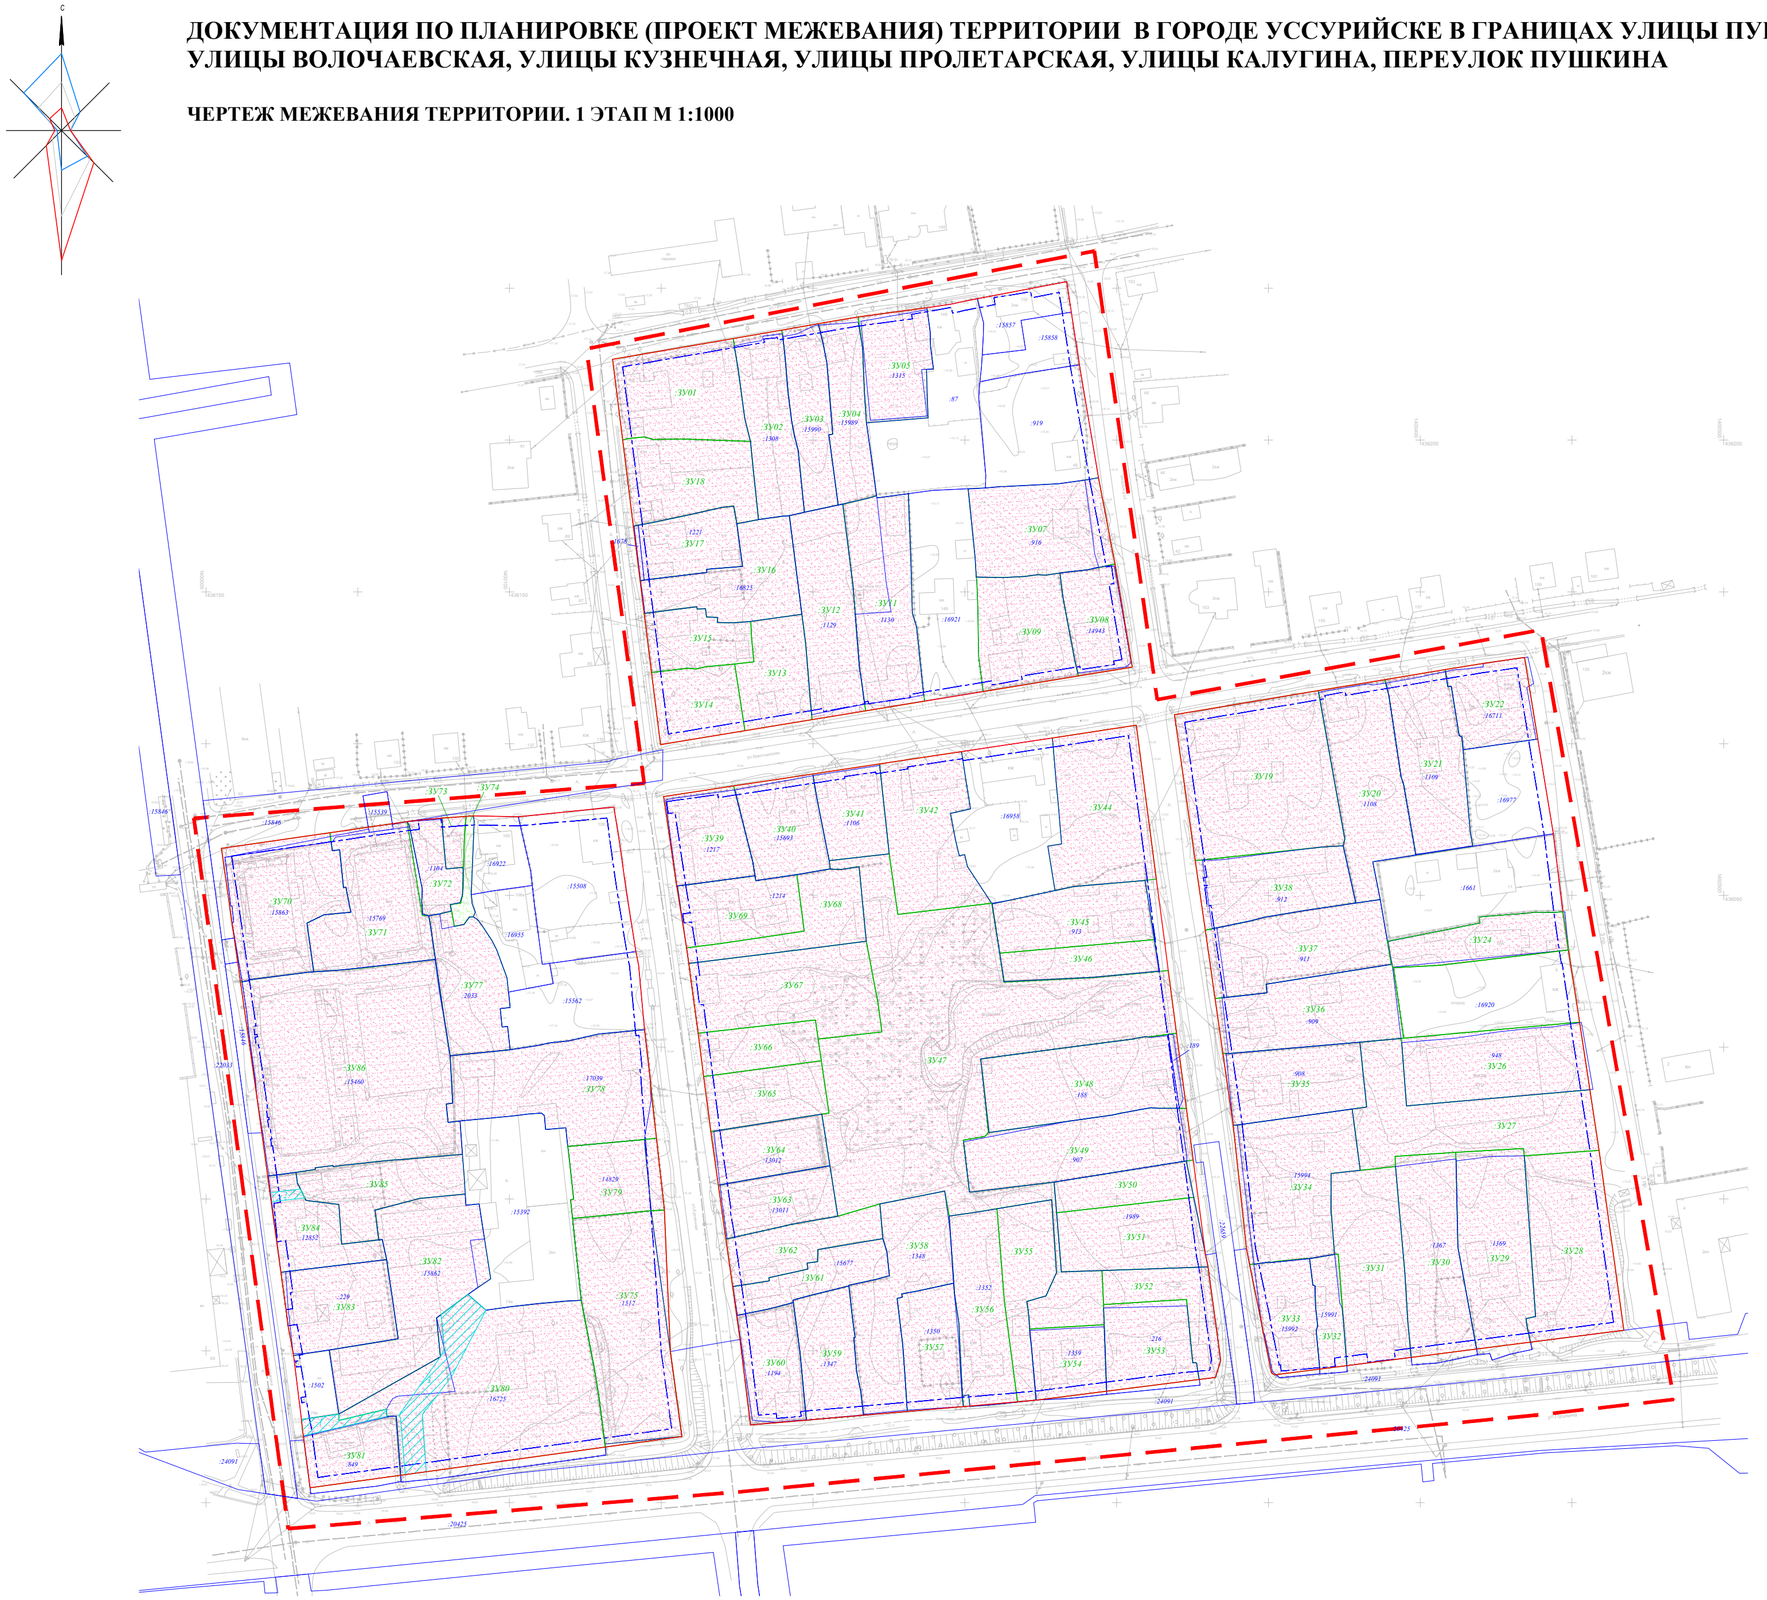

УСЛОВНЫЕ ОБОЗНАЧЕНИЯ:

- Граница территории, в отношении которой утверждается проект межевания
- Существующие красные линии
  Граница планируемого элемента планировочной структуры
- Линии отступа от красных линий
- Образуемые земельные участки 1 этапа
- Земельные участки, относящиеся к территории общего пользования
- :ЗУ01 Условные номера образуемых земельных участков 1 этапа
- :25 Номер и границы земельных участков, учтенных в ЕГРН
- 1 Публичный сервитут для прохода или проезда через земельный участок

Изм.	Кол.уч	Лист	№док.	Подп.	Дата	ПМ 80 -2021		
						Документация по планировке (проект межевания) территории в городе Уссурийске в границах улицы Пушкина, улицы Волочаевская, улицы Кузнечная, улицы Пролетарская, улицы Калугина, переулок Пушкина		
Разработал						Основная часть	Стадия	Лист	Листов
Проверил							ПМ	2	3
Н. контр.						Чертеж межевания территории. 1 этап М 1:1000	г. Уссурийск		
Утвердил									