


- Условные обозначения**
- Граница проектируемой территории
 - Устанавливаемая красная линия
 - Линия отступа от красной линии
 - 25:34:016401 -Кадастровый номер кадастрового квартала
 - 25:34:016401:1742 -Земельные участки сведения о которых содержатся в ЕГРН
 - 25:34:016401:1742 -Кадастровый номер земельного участка сведения о котором содержатся в ЕГРН
 - 25:34:016401:1742 -Вновь образуемые земельные участки
 - 25:34:016401:1742 -Земельные участки, образуемые путем перераспределения
 - 25:34:016401:1742 -Земельные участки, отнесенные к территории общего пользования
 - :3У1 -Номер образуемого земельного участка
 - :чЗУ1 -Граница зоны действия публичного сервитута
 - :чЗУ1 -Номер образуемой части земельного участка в целях установления сервитута

Система координат: МСК25
Система высот: Балтийская 1977
1:500

					01.20-ПМТ-ГП					
					Документация по планировке (проект межевания) территории в городе Уссурийске в границах улицы Советская, улицы Орджоникидзе, улицы Некрасова, улицы Комарова.					
Изм.	Кол.	Лист	№ док.	Полп.	Дата	Проект межевания территории. Утверждаемая часть	Стадия	Лист	Листов	
Разраб.	Никитенко				03.20		ПМТ	7		
Провер.	Зорин				03.20					
					Чертеж межевания территории. 1 этап.			ООО "ГеоМарк"		

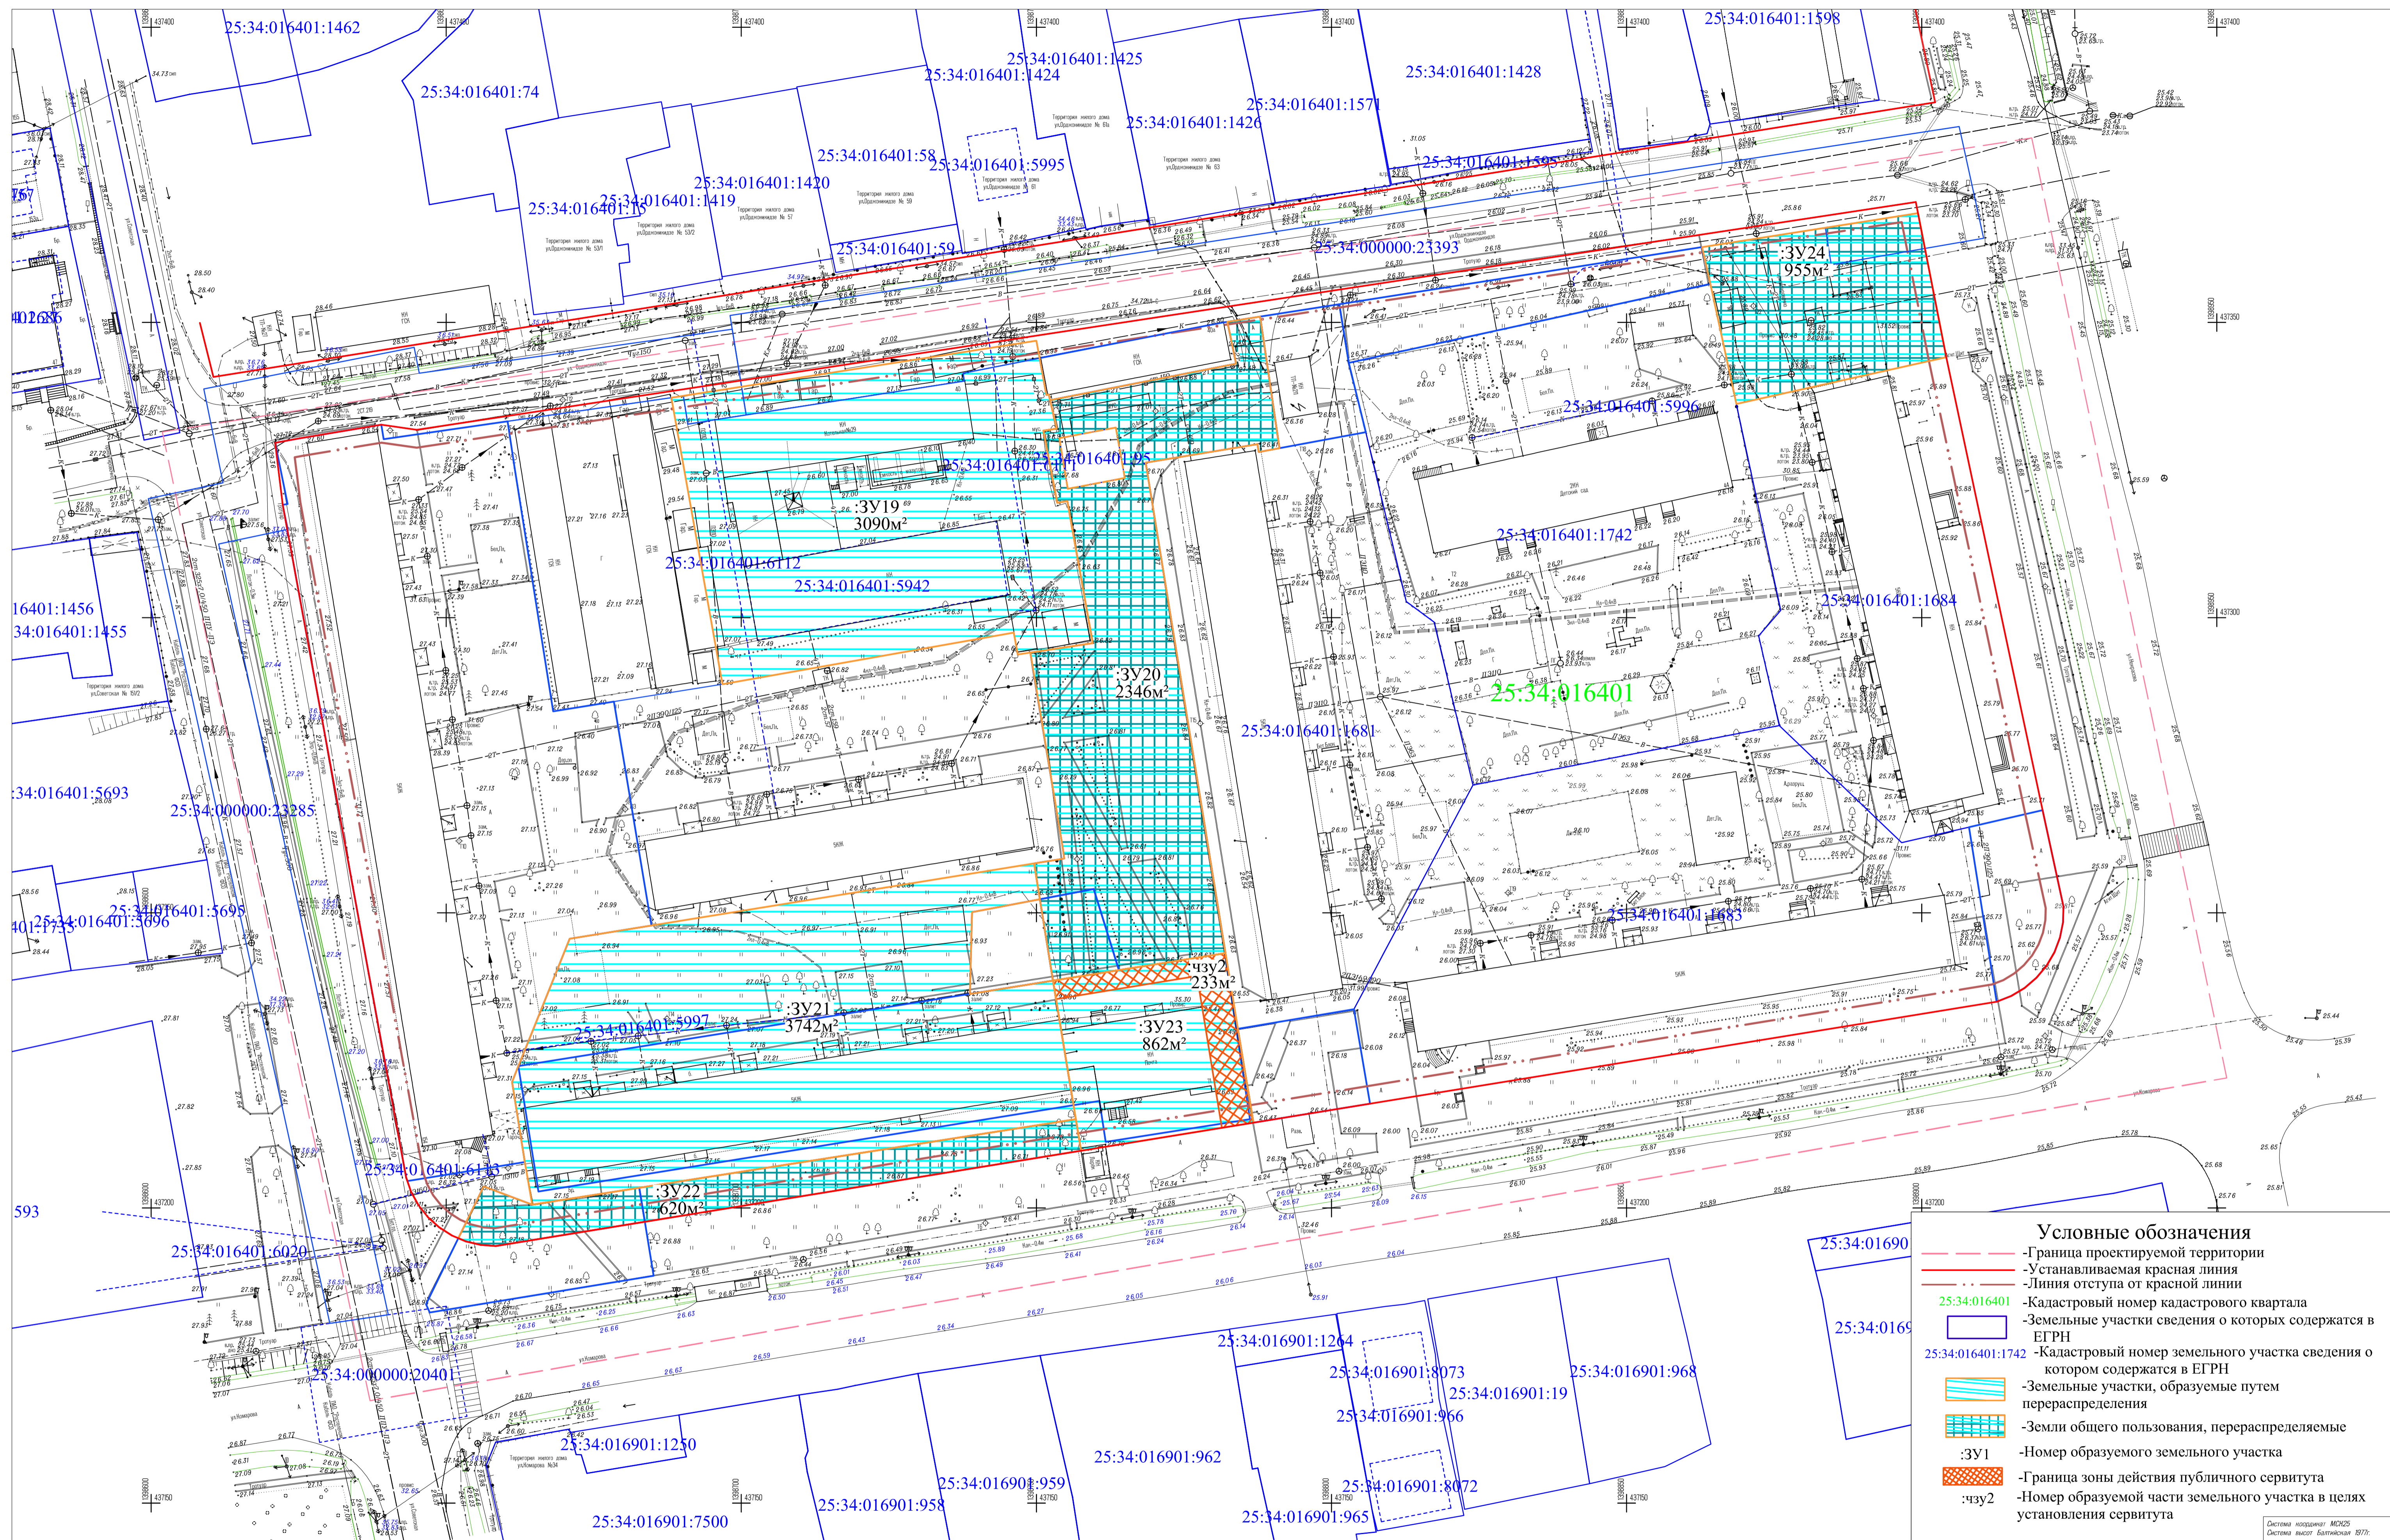

Система координат: МСК25
 Система высот: Балтийская 1977
 1:500

				01.20-ПМТ-ГП						
Документация по планировке (проект межевания) территории в городе Уссурийске в границах улицы Советская, улицы Орджоникидзе, улицы Некрасова, улицы Комарова.										
Изм.	Кол.	Лист	№ док.	Полп.	Дата	Проект межевания территории. Утверждаемая часть	Стадия ПМТ	Лист 2	Листов	
Разраб.					03.20					
Провер.					03.20					
Чертеж межевания территории. 2 этап.							ООО "ГеоМарк"			