

**ДОКУМЕНТАЦИЯ ПО ПЛАНИРОВКЕ
(ПРОЕКТ МЕЖЕВАНИЯ) ТЕРРИТОРИИ В
ГОРОДЕ УССУРИЙСКЕ В ГРАНИЦАХ
УЛИЦЫ ТЕОДОРА ТИХОГО, УЛИЦЫ
ИНЖЕНЕРНАЯ**

**ОСНОВНАЯ ЧАСТЬ.
ПРОЕКТ МЕЖЕВАНИЯ ТЕРРИТОРИИ.**

ОМСК 2021



Оглавление

1. ПЕРЕЧЕНЬ И СВЕДЕНИЯ О ПЛОЩАДИ ОБРАЗУЕМЫХ ЗЕМЕЛЬНЫХ УЧАСТКОВ (СПОСОБЫ ИХ ОБРАЗОВАНИЯ), ВИДАХ ИХ РАЗРЕШЕННОГО ИСПОЛЬЗОВАНИЯ	3
2. ПЕРЕЧЕНЬ И СВЕДЕНИЯ О ПЛОЩАДИ ОБРАЗУЕМЫХ ЗЕМЕЛЬНЫХ УЧАСТКОВ, КОТОРЫЕ БУДУТ ОТНЕСЕНЫ К ТЕРРИТОРИЯМ ОБЩЕГО ПОЛЬЗОВАНИЯ ИЛИ ИМУЩЕСТВУ ОБЩЕГО ПОЛЬЗОВАНИЯ	8
3. ПРЕДЛОЖЕНИЯ ПО УСТАНОВЛЕНИЮ ПУБЛИЧНЫХ СЕРВИТУТОВ	9
4. СВЕДЕНИЯ О ГРАНИЦАХ ТЕРРИТОРИИ, В ОТНОШЕНИИ КОТОРОЙ УТВЕРЖДЕН ПРОЕКТ МЕЖЕВАНИЯ.....	10
ПРИЛОЖЕНИЕ 1. ВЕДОМОСТЬ КООРДИНАТ ХАРАКТЕРНЫХ ТОЧЕК ОБРАЗУЕМЫХ ЗЕМЕЛЬНЫХ УЧАСТКОВ.....	11
1 ЭТАП.....	11
2 ЭТАП.....	27
ПРИЛОЖЕНИЕ 2. ВЕДОМОСТЬ КООРДИНАТ ХАРАКТЕРНЫХ ТОЧЕК ПУБЛИЧНЫХ СЕРВИТУТОВ....	28

1. ПЕРЕЧЕНЬ И СВЕДЕНИЯ О ПЛОЩАДИ ОБРАЗУЕМЫХ ЗЕМЕЛЬНЫХ УЧАСТКОВ (СПОСОБЫ ИХ ОБРАЗОВАНИЯ), ВИДАХ ИХ РАЗРЕШЕННОГО ИСПОЛЬЗОВАНИЯ

В настоящем разделе текстовой части проекта межевания территории отображена информация об образуемых земельных участках, в том числе, о площади и способе образования, а также о видах их разрешенного использования. Указанная информация представлена в Таблице 1.

Виды разрешенного использования образуемых земельных участков определены в соответствии с правилами землепользования и застройки Уссурийского городского округа, утвержденных постановлением администрации Уссурийского городского округа Приморского края от 09.09.2021 № 2045-НПА «Об утверждении правил землепользования и застройки Уссурийского городского округа» (далее – Правила землепользования и застройки).

Таблица 1

Экспликация образуемых земельных участков 1 этап

Условный номер ЗУ	Вид разрешенного использования земельного участка	Способ образования земельных участков	Категория земель	Площадь, кв.м
:1168:ЗУ1	Для индивидуального жилищного строительства	Раздел земельного участка с кадастровым номером 25:34:016502:1168	Земли населенных пунктов	591
:1168:ЗУ2	Для индивидуального жилищного строительства	Раздел земельного участка с кадастровым номером 25:34:016502:1168	Земли населенных пунктов	910
:ЗУ1	Для индивидуального жилищного строительства	Перераспределение земельного участка с номером 25:34:016502:1073 с землями, находящимися в государственной или муниципальной собственности	Земли населенных пунктов	1503
:ЗУ2	Для индивидуального жилищного строительства	Перераспределение земельного участка с номером 25:34:016502:1074 с землями, находящимися в государственной или муниципальной собственности	Земли населенных пунктов	235
:ЗУ3	Хранение автотранспорта	Перераспределение земельного участка с номером 25:34:016502:1038 с землями, находящимися в государственной или муниципальной собственности	Земли населенных пунктов	1714
:ЗУ4	Для индивидуального жилищного строительства	Образование из земель, находящихся в государственной или муниципальной собственности	Земли населенных пунктов	1360
:ЗУ5	Для индивидуального жилищного строительства	Образование из земель, находящихся в государственной или муниципальной собственности	Земли населенных пунктов	803

:ЗУ6	Малоэтажная многоквартирная жилая застройка	Перераспределение земельного участка с номером 25:34:016502:1304 с землями, находящимися в государственной или муниципальной собственности	Земли населенных пунктов	1977
:ЗУ7	Для индивидуального жилищного строительства	Перераспределение земельного участка с номером 25:34:016502:32 с землями, находящимися в государственной или муниципальной собственности	Земли населенных пунктов	1107
:ЗУ8	Малоэтажная многоквартирная жилая застройка	Перераспределение земельного участка с номером 25:34:016502:34 с землями, находящимися в государственной или муниципальной собственности	Земли населенных пунктов	1584
:ЗУ9	Для индивидуального жилищного строительства	Перераспределение земельного участка с номером 25:34:016502:3631 с землями, находящимися в государственной или муниципальной собственности	Земли населенных пунктов	826
:ЗУ10	Малоэтажная многоквартирная жилая застройка	Перераспределение земельного участка с номером 25:34:016502:3632 с землями, находящимися в государственной или муниципальной собственности	Земли населенных пунктов	686
:ЗУ11	Малоэтажная многоквартирная жилая застройка	Перераспределение земельного участка с номером 25:34:016502:3654 с землями, находящимися в государственной или муниципальной собственности	Земли населенных пунктов	1422
:ЗУ12	Малоэтажная многоквартирная жилая застройка	Перераспределение земельного участка с номером 25:34:016502:3892 с землями, находящимися в государственной или муниципальной собственности	Земли населенных пунктов	925
:ЗУ13	Для индивидуального жилищного строительства	Перераспределение земельного участка с номером 25:34:016502:3928 с землями, находящимися в государственной или муниципальной собственности	Земли населенных пунктов	722
:ЗУ14	Для индивидуального жилищного строительства	Перераспределение земельного участка с номером 25:34:016502:3929 с землями, находящимися в государственной или муниципальной собственности	Земли населенных пунктов	995
:ЗУ15	Малоэтажная многоквартирная жилая застройка	Перераспределение земельного участка с номером 25:34:016502:4210 с землями, находящимися в государственной или муниципальной собственности	Земли населенных пунктов	454

:ЗУ16	Для индивидуального жилищного строительства	Перераспределение земельного участка с номером 25:34:016502:4211 с землями, находящимися в государственной или муниципальной собственности	Земли населенных пунктов	1253
:ЗУ17	Для индивидуального жилищного строительства	Перераспределение земельного участка с номером 25:34:016502:4286 с землями, находящимися в государственной или муниципальной собственности	Земли населенных пунктов	926
:ЗУ18	Для индивидуального жилищного строительства	Перераспределение земельного участка с номером 25:34:016502:4287 с землями, находящимися в государственной или муниципальной собственности	Земли населенных пунктов	872
:ЗУ19	Малозэтажная многоквартирная жилая застройка	Перераспределение земельного участка с номером 25:34:016502:5018 с землями, находящимися в государственной или муниципальной собственности	Земли населенных пунктов	721
:ЗУ20	Для индивидуального жилищного строительства	Образование из земель, находящихся в государственной или муниципальной собственности	Земли населенных пунктов	4857
:ЗУ21	Малозэтажная многоквартирная жилая застройка	Образование из земель, находящихся в государственной или муниципальной собственности	Земли населенных пунктов	524
:ЗУ22	Для индивидуального жилищного строительства	Образование из земель, находящихся в государственной или муниципальной собственности	Земли населенных пунктов	937
:ЗУ23	Для индивидуального жилищного строительства	Перераспределение земельного участка с номером 25:34:016502:1036 с землями, находящимися в государственной или муниципальной собственности	Земли населенных пунктов	1478
:ЗУ26	Для индивидуального жилищного строительства	Образование из земель, находящихся в государственной или муниципальной собственности	Земли населенных пунктов	1051
:ЗУ27	Для индивидуального жилищного строительства	Образование из земель, находящихся в государственной или муниципальной собственности	Земли населенных пунктов	669
:ЗУ28	Земельные участки (территории) общего пользования	Образование из земель, находящихся в государственной или муниципальной собственности	Земли населенных пунктов	242
:ЗУ29	Для индивидуального жилищного строительства	Перераспределение земельного участка с номером 25:34:016502:4107 с землями, находящимися в государственной	Земли населенных пунктов	1483

		или муниципальной собственности		
:ЗУ30	Малоэтажная многоквартирная жилая застройка	Образование из земель, находящихся в государственной или муниципальной собственности	Земли населенных пунктов	3970
:ЗУ31	Для индивидуального жилищного строительства	Перераспределение земельного участка с номером 25:34:016502:4108 с землями, находящимися в государственной или муниципальной собственности	Земли населенных пунктов	1424
:ЗУ32	Малоэтажная многоквартирная жилая застройка	Образование из земель, находящихся в государственной или муниципальной собственности	Земли населенных пунктов	2989
:ЗУ33	Малоэтажная многоквартирная жилая застройка	Образование из земель, находящихся в государственной или муниципальной собственности	Земли населенных пунктов	3338
:ЗУ34	Малоэтажная многоквартирная жилая застройка	Образование из земель, находящихся в государственной или муниципальной собственности	Земли населенных пунктов	2592
:ЗУ35	Малоэтажная многоквартирная жилая застройка	Образование из земель, находящихся в государственной или муниципальной собственности	Земли населенных пунктов	3777
:ЗУ36	Малоэтажная многоквартирная жилая застройка	Образование из земель, находящихся в государственной или муниципальной собственности	Земли населенных пунктов	4291
:ЗУ37	Малоэтажная многоквартирная жилая застройка	Перераспределение земельного участка с номером 25:34:016502:448 с землями, находящимися в государственной или муниципальной собственности	Земли населенных пунктов	2364
:ЗУ38	Малоэтажная многоквартирная жилая застройка	Образование из земель, находящихся в государственной или муниципальной собственности	Земли населенных пунктов	2874
:ЗУ39	Малоэтажная многоквартирная жилая застройка	Образование из земель, находящихся в государственной или муниципальной собственности	Земли населенных пунктов	6534
:ЗУ40	Благоустройство территории	Образование из земель, находящихся в государственной или муниципальной собственности	Земли населенных пунктов	366
:ЗУ41	Малоэтажная многоквартирная жилая застройка	Образование из земель, находящихся в государственной или муниципальной собственности	Земли населенных пунктов	2776
:ЗУ42	Малоэтажная многоквартирная жилая застройка	Образование из земель, находящихся в государственной или муниципальной собственности	Земли населенных пунктов	2434
:ЗУ43	Малоэтажная многоквартирная жилая застройка	Образование из земель, находящихся в государственной или муниципальной собственности	Земли населенных пунктов	4138

:ЗУ44	Малоэтажная многоквартирная жилая застройка	Образование из земель, находящихся в государственной или муниципальной собственности	Земли населенных пунктов	3525
:ЗУ45	Малоэтажная многоквартирная жилая застройка	Образование из земель, находящихся в государственной или муниципальной собственности	Земли населенных пунктов	3049
:ЗУ46	Малоэтажная многоквартирная жилая застройка	Образование из земель, находящихся в государственной или муниципальной собственности	Земли населенных пунктов	4602
:ЗУ47	Малоэтажная многоквартирная жилая застройка	Перераспределение земельного участка с номером 25:34:016502:5019 с землями, находящимися в государственной или муниципальной собственности	Земли населенных пунктов	714
:ЗУ48	Коммунальное обслуживание	Образование из земель, находящихся в государственной или муниципальной собственности	Земли населенных пунктов	676
:ЗУ49	Благоустройство территории	Образование из земель, находящихся в государственной или муниципальной собственности	Земли населенных пунктов	3770
:ЗУ50	Малоэтажная многоквартирная жилая застройка	Образование из земель, находящихся в государственной или муниципальной собственности	Земли населенных пунктов	2897
:ЗУ51	Благоустройство территории	Образование из земель, находящихся в государственной или муниципальной собственности	Земли населенных пунктов	807
:ЗУ52	Для индивидуального жилищного строительства	Образование из земель, находящихся в государственной или муниципальной собственности	Земли населенных пунктов	1048
:ЗУ53	Для индивидуального жилищного строительства	Образование из земель, находящихся в государственной или муниципальной собственности	Земли населенных пунктов	1022
:ЗУ54	Для индивидуального жилищного строительства	Образование из земель, находящихся в государственной или муниципальной собственности	Земли населенных пунктов	829
:ЗУ55	Для индивидуального жилищного строительства	Образование из земель, находящихся в государственной или муниципальной собственности	Земли населенных пунктов	824
:ЗУ56	Для индивидуального жилищного строительства	Образование из земель, находящихся в государственной или муниципальной собственности	Земли населенных пунктов	1116
:ЗУ57	Для индивидуального жилищного строительства	Образование из земель, находящихся в государственной или муниципальной собственности	Земли населенных пунктов	1137

:3У58	Для индивидуального жилищного строительства	Образование из земель, находящихся в государственной или муниципальной собственности	Земли населенных пунктов	1135
-------	---	--	--------------------------	------

Таблица 2

Экспликация образуемых земельных участков 2 этап

Условный номер ЗУ	Вид разрешенного использования земельного участка	Способ образования земельных участков	Категория земель	Площадь, кв.м
:3У24	Для индивидуального жилищного строительства	Перераспределение земельного участка с условным номером :1168:3У1 с землями, находящимися в государственной или муниципальной собственности	Земли населенных пунктов	1423
:3У25	Для индивидуального жилищного строительства	Перераспределение земельного участка с условным номером :1168:3У2 с землями, находящимися в государственной или муниципальной собственности	Земли населенных пунктов	1291

В целях постановки на государственный кадастровый учет земельных участков, образуемых проектом межевания территории, необходимо внести изменения в Правила землепользования и застройки муниципального образования г. Усурийск.

2. ПЕРЕЧЕНЬ И СВЕДЕНИЯ О ПЛОЩАДИ ОБРАЗУЕМЫХ ЗЕМЕЛЬНЫХ УЧАСТКОВ, КОТОРЫЕ БУДУТ ОТНЕСЕНЫ К ТЕРРИТОРИЯМ ОБЩЕГО ПОЛЬЗОВАНИЯ ИЛИ ИМУЩЕСТВУ ОБЩЕГО ПОЛЬЗОВАНИЯ

Проектом межевания территории предусматривается образование земельных участков, которые после образования будут отнесены к территориям общего пользования или имуществу общего пользования.

Таблица 3

Условный номер ЗУ	Вид разрешенного использования земельного участка	Способ образования земельных участков	Категория земель	Площадь, кв.м
:3У28	Земельные участки (территории) общего пользования	Образование из земель, находящихся в государственной или муниципальной собственности	Земли населенных пунктов	242
:3У40	Благоустройство территории	Образование из земель, находящихся в государственной или муниципальной собственности	Земли населенных пунктов	366
:3У49	Благоустройство территории	Образование из земель, находящихся в государственной или муниципальной собственности	Земли населенных пунктов	3770
:3У51	Благоустройство территории	Образование из земель, находящихся в государственной или муниципальной собственности	Земли населенных пунктов	807

3. ПРЕДЛОЖЕНИЯ ПО УСТАНОВЛЕНИЮ ПУБЛИЧНЫХ СЕРВИТУТОВ

В соответствии со ст. 23 Земельного кодекса РФ, публичный сервитут устанавливается законом или иным нормативным правовым актом Российской Федерации, нормативным правовым актом субъекта РФ, нормативным правовым актом органа местного самоуправления в случаях, если это необходимо для обеспечения интересов государства, местного самоуправления или местного населения, без изъятия земельных участков. Установление публичного сервитута осуществляется с учетом результатов общественных слушаний.

Публичные сервитуты устанавливаются для использования земельного участка в целях ремонта коммунальных, инженерных, электрических и других линий и сетей, а также объектов транспортной инфраструктуры.

Таблица 4

Условный номер сервитута	Наименование сервитута	Площадь предлагаемого сервитута, кв. м
1	Для прохода или проезда через земельный участок	427
2	Для прохода или проезда через земельный участок	219

**4. СВЕДЕНИЯ О ГРАНИЦАХ ТЕРРИТОРИИ, В ОТНОШЕНИИ КОТОРОЙ УТВЕРЖДЕН
ПРОЕКТ МЕЖЕВАНИЯ**

Номер	Дир.угол	Длина	X	Y
1	212° 7' 57"	80.71	439218.27	1404160.71
2	192° 31' 6"	47.06	439149.92	1404117.78
3	113° 26' 42"	50.37	439103.98	1404107.58
4	209° 22' 40"	63.7	439083.94	1404153.79
5	256° 30' 0"	68.15	439028.43	1404122.54
6	266° 13' 34"	70.34	439012.52	1404056.27
7	260° 29' 36"	19.13	439007.89	1403986.08
8	251° 43' 53"	151.46	439004.73	1403967.21
9	251° 11' 1"	86.44	438957.25	1403823.38
10	261° 48' 0"	46.41	438929.37	1403741.56
11	260° 45' 21"	76.44	438922.75	1403695.62
12	262° 26' 28"	49.79	438910.47	1403620.17
13	283° 43' 54"	8.21	438903.92	1403570.81
14	343° 37' 32"	66.05	438905.87	1403562.83
15	340° 40' 50"	59.61	438969.24	1403544.21
16	342° 9' 49"	95.36	439025.49	1403524.49
17	68° 5' 15"	33.52	439116.27	1403495.28
18	66° 4' 42"	37.14	439128.78	1403526.38
19	40° 1' 55"	29.8	439143.84	1403560.33
20	43° 4' 4"	36.07	439166.66	1403579.5
21	71° 33' 46"	82.05	439193.01	1403604.13
22	69° 3' 17"	30.32	439218.96	1403681.97
23	66° 6' 49"	19.9	439229.8	1403710.29
24	72° 38' 12"	14.54	439237.86	1403728.49
25	53° 32' 11"	24.82	439242.2	1403742.37
26	47° 51' 18"	24.56	439256.95	1403762.33
27	51° 20' 50"	38.89	439273.43	1403780.54
28	50° 31' 22"	38.21	439297.72	1403810.91
29	56° 21' 11"	66.16	439322.01	1403840.4
30	54° 5' 11"	35.96	439358.67	1403895.48
31	51° 59' 3"	43.9	439379.76	1403924.6
32	174° 56' 1"	27.97	439406.8	1403959.19
33	118° 14' 36"	31.15	439378.94	1403961.66
34	113° 30' 14"	21.44	439364.2	1403989.1
35	134° 59' 60"	15.25	439355.65	1404008.76
36	216° 36' 30"	39.88	439344.87	1404019.54
37	161° 19' 22"	26.92	439312.86	1403995.76
38	82° 33' 5"	58.86	439287.36	1404004.38
39	61° 25' 10"	41.33	439294.99	1404062.74
40	41° 36' 6"	67.16	439314.76	1404099.03
41	156° 17' 2"	34.01	439364.98	1404143.62
42	220° 37' 33"	10.11	439333.84	1404157.3
43	186° 31' 52"	30.51	439326.17	1404150.72
44	170° 9' 31"	78.75	439295.86	1404147.25

**ПРИЛОЖЕНИЕ 1. ВЕДОМОСТЬ КООРДИНАТ ХАРАКТЕРНЫХ ТОЧЕК ОБРАЗУЕМЫХ
ЗЕМЕЛЬНЫХ УЧАСТКОВ**

1 этап

Образуемый земельный участок с условным номером :1168:ЗУ1

Номер точки	X	Y	Дирекционный угол	Длина
1	439202,86	1403805,95	162° 7' 8"	49,73
2	439155,53	1403821,22	254° 37' 33"	13,5
3	439151,95	1403808,2	342° 9' 44"	37,93
4	439188,06	1403796,58	32° 20' 18"	17,52
1	439202,86	1403805,95		

Образуемый земельный участок с условным номером :1168:ЗУ2

Номер точки	X	Y	Дирекционный угол	Длина
1	439220,91	1403817,37	162° 46' 47"	8,95
2	439212,36	1403820,02	162° 49' 1"	55,14
3	439159,68	1403836,31	254° 37' 22"	15,65
4	439155,53	1403821,22	342° 7' 8"	49,73
5	439202,86	1403805,95	32° 19' 16"	21,36
1	439220,91	1403817,37		

Образуемый земельный участок с условным номером :ЗУ1

Номер точки	X	Y	Дирекционный угол	Длина
1	438990,56	1403546,79	74° 35' 3"	29,72
2	438998,46	1403575,44	79° 43' 13"	16,25
3	439001,36	1403591,43	83° 44' 4"	3,39
4	439001,73	1403594,8	108° 25' 12"	12,12
5	438997,9	1403606,3	159° 33' 31"	18,15
6	438980,89	1403612,64	255° 49' 23"	5,92
7	438979,44	1403606,9	266° 4' 8"	8,46
8	438978,86	1403598,46	259° 40' 7"	28,94
9	438973,67	1403569,99	168° 25' 23"	3,79
10	438969,96	1403570,75	257° 33' 35"	20,38
11	438965,57	1403550,85	339° 45' 52"	21,13
12	438985,4	1403543,54	32° 12' 16"	6,1
1	438990,56	1403546,79		

Образуемый земельный участок с условным номером :ЗУ2

Номер точки	X	Y	Дирекционный угол	Длина
1	438997,9	1403606,3	108° 43' 15"	1,9
2	438997,29	1403608,1	81° 10' 2"	11,07
3	438998,99	1403619,04	78° 28' 7"	3,55
4	438999,7	1403622,52	170° 56' 20"	15,49
5	438984,4	1403624,96	252° 17' 58"	0,49
6	438984,25	1403624,49	253° 36' 6"	11,12
7	438981,11	1403613,82	259° 26' 20"	1,2

8	438980,89	1403612,64	339° 33' 31"	18,15
1	438997,9	1403606,3		

Образуемый земельный участок с условным номером :ЗУ3

Номер точки	X	Y	Дирекционный угол	Длина
1	439026,67	1403843,83	73° 54' 15"	12,55
2	439030,15	1403855,89	163° 33' 24"	3
3	439027,27	1403856,74	73° 38' 29"	26,1
4	439034,62	1403881,78	162° 53' 14"	42,07
5	438994,41	1403894,16	254° 35' 36"	42,08
6	438983,23	1403853,59	358° 13' 36"	3,23
7	438986,46	1403853,49	346° 24' 55"	38,79
8	439024,16	1403844,38	347° 38' 26"	2,57
1	439026,67	1403843,83		

Образуемый земельный участок с условным номером :ЗУ4

Номер точки	X	Y	Дирекционный угол	Длина
1	439113,3	1403889,19	72° 29' 59"	70,17
2	439134,4	1403956,11	162° 30' 47"	19,3
3	439115,99	1403961,91	252° 16' 46"	34,5
4	439105,49	1403929,05	252° 35' 18"	35,59
5	439094,84	1403895,09	342° 16' 32"	19,38
1	439113,3	1403889,19		

Образуемый земельный участок с условным номером :ЗУ5

Номер точки	X	Y	Дирекционный угол	Длина
1	439105,49	1403929,05	72° 16' 46"	34,5
2	439115,99	1403961,91	162° 27' 34"	24,92
3	439092,23	1403969,42	257° 40' 42"	29,99
4	439085,83	1403940,12	252° 45' 31"	4,55
5	439084,48	1403935,77	342° 15' 48"	22,06
1	439105,49	1403929,05		

Образуемый земельный участок с условным номером :ЗУ6

Номер точки	X	Y	Дирекционный угол	Длина
1	439093,69	1403651,71	74° 35' 22"	28,11
2	439101,16	1403678,81	165° 13' 60"	10,08
3	439091,41	1403681,38	163° 30' 54"	27,14
4	439065,39	1403689,08	97° 51' 12"	0,88
5	439065,27	1403689,95	160° 14' 2"	15,11
6	439051,05	1403695,06	161° 30' 49"	14,07
7	439037,71	1403699,52	252° 2' 36"	31,82
8	439027,9	1403669,25	347° 1' 52"	10,03
9	439037,67	1403667	346° 4' 9"	5,28
10	439042,79	1403665,73	345° 57' 50"	6,64
11	439049,23	1403664,12	343° 31' 34"	26,06

12	439074,22	1403656,73	343° 17' 16"	8,42
13	439082,28	1403654,31	347° 9' 47"	11,7
1	439093,69	1403651,71		

Образуемый земельный участок с условным номером :ЗУ7

Номер точки	X	Y	Дирекционный угол	Длина
1	439221,18	1403909,62	74° 25' 26"	27,07
2	439228,45	1403935,7	165° 5' 19"	36,84
3	439192,85	1403945,18	186° 10' 23"	5,3
4	439187,58	1403944,61	253° 43' 47"	25,2
5	439180,52	1403920,42	344° 41' 30"	20,76
6	439200,54	1403914,94	75° 19' 25"	1,74
7	439200,98	1403916,62	347° 5' 43"	13,39
8	439214,03	1403913,63	250° 53' 44"	1,89
9	439213,41	1403911,84	344° 3' 17"	8,08
1	439221,18	1403909,62		

Образуемый земельный участок с условным номером :ЗУ8

Номер точки	X	Y	Дирекционный угол	Длина
1	439089,06	1403635,07	74° 27' 4"	17,27
2	439093,69	1403651,71	167° 9' 47"	11,7
3	439082,28	1403654,31	163° 17' 16"	8,42
4	439074,22	1403656,73	163° 31' 34"	26,06
5	439049,23	1403664,12	165° 57' 50"	6,64
6	439042,79	1403665,73	166° 4' 9"	5,28
7	439037,67	1403667	167° 1' 52"	10,03
8	439027,9	1403669,25	227° 13' 37"	2,55
9	439026,17	1403667,38	159° 20' 26"	13,6
10	439013,44	1403672,18	249° 8' 2"	19,91
11	439006,35	1403653,58	345° 25' 17"	15,38
12	439021,23	1403649,71	348° 12' 8"	43,77
13	439064,08	1403640,76	347° 2' 25"	14,71
14	439078,42	1403637,46	347° 20' 24"	10,91
1	439089,06	1403635,07		

Образуемый земельный участок с условным номером :ЗУ9

Номер точки	X	Y	Дирекционный угол	Длина
1	439001,73	1403784,02	69° 40' 33"	21,1
2	439009,06	1403803,81	161° 51' 28"	39,6
3	438971,43	1403816,14	251° 3' 49"	20,95
4	438964,63	1403796,32	342° 8' 11"	3,49
5	438967,95	1403795,25	341° 36' 49"	33,54
6	438999,78	1403784,67	341° 33' 54"	2,06
1	439001,73	1403784,02		

Образуемый земельный участок с условным номером :ЗУ10

Номер точки	X	Y	Дирекционный угол	Длина
1	438993,99	1403763,12	69° 40' 53"	17,8
2	439000,17	1403779,81	161° 50' 5"	38,97
3	438963,14	1403791,96	251° 5' 16"	14,81
4	438958,34	1403777,95	250° 5' 11"	2,82
5	438957,38	1403775,3	341° 35' 53"	38,58
1	438993,99	1403763,12		

Образуемый земельный участок с условным номером :ЗУ11

Номер точки	X	Y	Дирекционный угол	Длина
1	439178,32	1403610,87	148° 6' 33"	2,65
2	439176,07	1403612,27	169° 42' 17"	5,32
3	439170,84	1403613,22	164° 15' 28"	43,01
4	439129,44	1403624,89	164° 1' 25"	30,45
5	439100,17	1403633,27	254° 44' 51"	20,11
6	439094,88	1403613,87	350° 11' 41"	7,69
7	439102,46	1403612,56	345° 23' 6"	8,16
8	439110,36	1403610,5	345° 13' 56"	13,3
9	439123,22	1403607,11	344° 16' 21"	19,15
10	439141,65	1403601,92	343° 5' 51"	19,16
11	439159,98	1403596,35	19° 49' 56"	0,65
12	439160,59	1403596,57	38° 53' 16"	22,78
1	439178,32	1403610,87		

Образуемый земельный участок с условным номером :ЗУ12

Номер точки	X	Y	Дирекционный угол	Длина
1	439047,26	1403904,88	72° 50' 41"	13,59
2	439051,27	1403917,87	164° 16' 5"	3,69
3	439047,72	1403918,87	72° 34' 43"	3,04
4	439048,63	1403921,77	157° 55' 1"	1,89
5	439046,88	1403922,48	78° 18' 4"	6,07
6	439048,11	1403928,42	156° 39' 23"	10,9
7	439038,1	1403932,74	156° 19' 46"	5,58
8	439032,99	1403934,98	168° 0' 15"	6,88
9	439026,26	1403936,41	158° 32' 14"	10,06
10	439016,9	1403940,09	257° 17' 20"	4,09
11	439016	1403936,1	165° 36' 26"	6,24
12	439009,96	1403937,65	200° 14' 44"	4,1
13	439006,11	1403936,23	254° 35' 21"	10,01
14	439003,45	1403926,58	344° 23' 17"	17,46
15	439020,27	1403921,88	254° 6' 44"	8,18
16	439018,03	1403914,01	342° 39' 14"	30,62
1	439047,26	1403904,88		

Образуемый земельный участок с условным номером :ЗУ13

Номер точки	X	Y	Дирекционный угол	Длина
1	439021,95	1403827,44	73° 51' 58"	8,35
2	439024,27	1403835,46	74° 0' 1"	8,71
3	439026,67	1403843,83	167° 38' 26"	2,57
4	439024,16	1403844,38	166° 24' 55"	38,79
5	438986,46	1403853,49	178° 13' 36"	3,23
6	438983,23	1403853,59	254° 34' 22"	14,89
7	438979,27	1403839,24	344° 45' 29"	3,8
8	438982,94	1403838,24	344° 28' 56"	39,4
9	439020,9	1403827,7	346° 5' 32"	1,08
1	439021,95	1403827,44		

Образуемый земельный участок с условным номером :ЗУ14

Номер точки	X	Y	Дирекционный угол	Длина
1	439018,01	1403813,74	73° 55' 30"	12,75
2	439021,54	1403825,99	164° 12' 33"	44,28
3	438978,93	1403838,04	251° 5' 4"	21,87
4	438971,84	1403817,35	342° 3' 44"	3,28
5	438974,96	1403816,34	341° 37' 14"	3,27
6	438978,06	1403815,31	341° 37' 32"	14,94
7	438992,24	1403810,6	341° 40' 1"	12,46
8	439004,07	1403806,68	341° 33' 54"	2,88
9	439006,8	1403805,77	341° 50' 31"	3,27
10	439009,91	1403804,75	47° 58' 52"	12,1
1	439018,01	1403813,74		

Образуемый земельный участок с условным номером :ЗУ15

Номер точки	X	Y	Дирекционный угол	Длина
1	438989,04	1403749,75	69° 41' 2"	14,26
2	438993,99	1403763,12	161° 35' 53"	38,58
3	438957,38	1403775,3	250° 12' 4"	3,19
4	438956,3	1403772,3	249° 8' 31"	6,88
5	438953,85	1403765,87	341° 35' 19"	22,95
6	438975,63	1403758,62	251° 26' 16"	4,27
7	438974,27	1403754,57	341° 55' 36"	15,54
1	438989,04	1403749,75		

Образуемый земельный участок с условным номером :ЗУ16

Номер точки	X	Y	Дирекционный угол	Длина
1	438978,65	1403721,06	69° 47' 14"	21,3
2	438986,01	1403741,05	70° 47' 53"	9,21
3	438989,04	1403749,75	161° 55' 36"	15,54
4	438974,27	1403754,57	71° 26' 16"	4,27
5	438975,63	1403758,62	161° 35' 19"	22,95
6	438953,85	1403765,87	252° 6' 59"	24,65

7	438946,28	1403742,41	251° 46' 30"	6,04
8	438944,39	1403736,67	251° 31' 9"	3,94
9	438943,14	1403732,93	341° 28' 20"	3,9
10	438946,84	1403731,69	341° 31' 30"	31,62
11	438976,83	1403721,67	341° 28' 14"	1,92
1	438978,65	1403721,06		

Образуемый земельный участок с условным номером :ЗУ17

Номер точки	X	Y	Дирекционный угол	Длина
1	438959,43	1403669,78	71° 28' 4"	29,83
2	438968,91	1403698,06	162° 57' 29"	33,3
3	438937,07	1403707,82	262° 7' 14"	31,37
4	438932,77	1403676,75	345° 13' 22"	19,13
5	438951,27	1403671,87	345° 38' 2"	8,42
1	438959,43	1403669,78		

Образуемый земельный участок с условным номером :ЗУ18

Номер точки	X	Y	Дирекционный угол	Длина
1	438968,91	1403698,06	71° 27' 21"	24,9
2	438976,83	1403721,67	161° 31' 9"	35,52
3	438943,14	1403732,93	252° 18' 56"	0,72
4	438942,92	1403732,24	256° 31' 42"	25,11
5	438937,07	1403707,82	342° 57' 29"	33,3
1	438968,91	1403698,06		

Образуемый земельный участок с условным номером :ЗУ19

Номер точки	X	Y	Дирекционный угол	Длина
1	439112,64	1403580,92	74° 18' 43"	9,17
2	439115,12	1403589,75	74° 16' 33"	18,86
3	439120,23	1403607,9	165° 14' 32"	10,21
4	439110,36	1403610,5	165° 23' 6"	8,16
5	439102,46	1403612,56	170° 11' 41"	7,69
6	439094,88	1403613,87	255° 0' 57"	27,27
7	439087,83	1403587,53	345° 4' 53"	25,68
1	439112,64	1403580,92		

Образуемый земельный участок с условным номером :ЗУ20

Номер точки	X	Y	Дирекционный угол	Длина
1	438999,7	1403622,53	77° 54' 42"	31,75
2	439006,35	1403653,58	69° 8' 2"	19,91
3	439013,44	1403672,18	156° 26' 52"	1,7
4	439011,88	1403672,86	70° 57' 46"	33,69
5	439022,87	1403704,71	69° 13' 57"	15,85
6	439028,49	1403719,53	153° 7' 30"	15,71
7	439014,48	1403726,63	153° 8' 16"	31,91
8	438986,01	1403741,05	249° 47' 14"	21,3

9	438978,65	1403721,06	161° 28' 14"	1,92
10	438976,83	1403721,67	251° 27' 21"	24,9
11	438968,91	1403698,06	251° 28' 4"	29,83
12	438959,43	1403669,78	165° 31' 52"	12,21
13	438947,61	1403672,83	258° 4' 43"	16,17
14	438944,27	1403657,01	339° 46' 28"	48,07
15	438989,38	1403640,39	252° 6' 45"	16,21
16	438984,4	1403624,96	350° 58' 32"	15,49
1	438999,7	1403622,53		

Образуемый земельный участок с условным номером :ЗУ21

Номер точки	X	Y	Дирекционный угол	Длина
1	439038,81	1403932,43	65° 9' 58"	3,4
2	439040,24	1403935,52	81° 37' 28"	6,93
3	439041,25	1403942,38	101° 20' 44"	3,15
4	439040,63	1403945,47	139° 59' 54"	8,6
5	439034,04	1403951	166° 15' 30"	23,11
6	439011,59	1403956,49	254° 51' 53"	20,99
7	439006,11	1403936,23	20° 14' 44"	4,1
8	439009,96	1403937,65	345° 36' 26"	6,24
9	439016	1403936,1	77° 17' 20"	4,09
10	439016,9	1403940,09	338° 32' 14"	10,06
11	439026,26	1403936,41	348° 0' 15"	6,88
12	439032,99	1403934,98	336° 20' 23"	6,35
1	439038,81	1403932,43		

Образуемый земельный участок с условным номером :ЗУ22

Номер точки	X	Y	Дирекционный угол	Длина
1	439036,63	1403888,54	73° 34' 2"	18,74
2	439041,93	1403906,51	162° 34' 40"	25,05
3	439018,03	1403914,01	74° 6' 44"	8,18
4	439020,27	1403921,88	164° 23' 17"	17,46
5	439003,45	1403926,58	254° 22' 25"	26,66
6	438996,27	1403900,91	342° 57' 37"	42,21
1	439036,63	1403888,54		

Образуемый земельный участок с условным номером :ЗУ23

Номер точки	X	Y	Дирекционный угол	Длина
1	439221,57	1403817,17	74° 6' 7"	21,58
2	439227,48	1403837,92	162° 40' 14"	68,19
3	439162,39	1403858,23	253° 45' 54"	21,75
4	439156,31	1403837,35	342° 49' 2"	68,31
1	439221,57	1403817,17		

Образуемый земельный участок с условным номером :ЗУ26

Номер точки	X	Y	Дирекционный угол	Длина
1	439255,09	1403895,12	83° 13' 34"	13,56
2	439256,69	1403908,59	106° 47' 33"	28,8
3	439248,37	1403936,16	160° 33' 12"	19,16
4	439230,3	1403942,54	254° 51' 56"	7,09
5	439228,45	1403935,7	254° 25' 26"	27,07
6	439221,18	1403909,62	336° 50' 54"	36,88
1	439255,09	1403895,12		

Образуемый земельный участок с условным номером :ЗУ27

Номер точки	X	Y	Дирекционный угол	Длина
1	439028,33	1403594,61	81° 47' 41"	5,4
2	439029,1	1403599,95	80° 25' 6"	11,05
3	439030,94	1403610,85	170° 25' 6"	6,31
4	439024,72	1403611,9	164° 29' 27"	26,7
5	438998,99	1403619,04	261° 10' 2"	11,07
6	438997,29	1403608,1	288° 27' 39"	14,02
7	439001,73	1403594,8	263° 44' 4"	3,39
8	439001,36	1403591,43	354° 54' 58"	6,09
9	439007,43	1403590,89	359° 45' 26"	2,36
10	439009,79	1403590,88	14° 59' 29"	5,53
11	439015,13	1403592,31	29° 32' 9"	5,44
12	439019,86	1403594,99	355° 53' 37"	3,91
13	439023,76	1403594,71	7° 44' 18"	2,9
14	439026,63	1403595,1	343° 55' 16"	1,77
15	439028,33	1403594,61	180° 0' 0"	0
1	439028,33	1403594,61		

Образуемый земельный участок с условным номером :ЗУ28

Номер точки	X	Y	Дирекционный угол	Длина
1	438997,27	1403539,25	127° 21' 21"	3,77
2	438994,98	1403542,25	79° 11' 44"	8
3	438996,48	1403550,11	164° 37' 25"	0,83
4	438995,68	1403550,33	75° 53' 2"	17,43
5	438999,93	1403567,23	74° 15' 22"	1,95
6	439000,46	1403569,11	70° 31' 15"	2,43
7	439001,27	1403571,4	72° 27' 37"	20,44
8	439007,43	1403590,89	174° 54' 58"	6,09
9	439001,36	1403591,43	259° 43' 13"	16,25
10	438998,46	1403575,44	254° 16' 20"	12,65
11	438995,03	1403563,26	254° 51' 13"	12,02
12	438991,89	1403551,66	254° 43' 59"	4,29
13	438990,76	1403547,52	254° 40' 43"	0,76
14	438990,56	1403546,79	212° 12' 16"	6,1
15	438985,4	1403543,54	340° 7' 46"	12,62
1	438997,27	1403539,25		

Образуемый земельный участок с условным номером :ЗУ29

Номер точки	X	Y	Дирекционный угол	Длина
1	439049,68	1403850,22	72° 38' 25"	65,22
2	439069,14	1403912,47	163° 11' 10"	18,67
3	439051,27	1403917,87	252° 50' 41"	13,59
4	439047,26	1403904,88	162° 40' 14"	5,57
5	439041,94	1403906,54	251° 33' 54"	0,03
6	439041,93	1403906,51	253° 35' 15"	51,88
7	439027,27	1403856,74	343° 46' 41"	23,34
1	439049,68	1403850,22		

Образуемый земельный участок с условным номером :ЗУ30

Номер точки	X	Y	Дирекционный угол	Длина
1	439123,09	1403757,86	74° 26' 10"	40,21
2	439133,88	1403796,6	74° 33' 60"	20,29
3	439139,28	1403816,16	162° 26' 29"	4,34
4	439135,14	1403817,47	165° 19' 13"	60,89
5	439076,24	1403832,9	253° 13' 7"	58,19
6	439059,44	1403777,19	340° 33' 16"	23,13
7	439081,25	1403769,49	344° 33' 55"	24,35
8	439104,72	1403763,01	282° 6' 50"	2,1
9	439105,16	1403760,96	346° 0' 9"	7,15
10	439112,1	1403759,23	0° 0' 0"	2,25
11	439114,35	1403759,23	351° 5' 29"	8,85
1	439123,09	1403757,86		

Образуемый земельный участок с условным номером :ЗУ31

Номер точки	X	Y	Дирекционный угол	Длина
1	438981,11	1403613,82	73° 39' 1"	4,87
2	438982,48	1403618,49	73° 33' 50"	6,26
3	438984,25	1403624,49	72° 7' 5"	16,71
4	438989,38	1403640,39	159° 33' 56"	18,76
5	438971,8	1403646,94	159° 54' 30"	29,31
6	438944,27	1403657,01	258° 3' 11"	32,46
7	438937,55	1403625,25	343° 46' 39"	45,14
8	438980,89	1403612,64	79° 26' 20"	1,2
1	438981,11	1403613,82		

Образуемый земельный участок с условным номером :ЗУ32

Номер точки	X	Y	Дирекционный угол	Длина
1	439155,8	1403875,57	74° 13' 27"	26,45
2	439162,99	1403901,02	73° 54' 58"	38,08
3	439173,54	1403937,61	104° 48' 54"	2,85
4	439172,81	1403940,37	157° 43' 0"	41,51
5	439134,4	1403956,11	252° 29' 59"	70,17
6	439113,3	1403889,19	342° 13' 51"	44,63

1	439155,8	1403875,57		
---	----------	------------	--	--

Образуемый земельный участок с условным номером :ЗУ33

Номер точки	X	Y	Дирекционный угол	Длина
1	439139,28	1403816,16	74° 29' 45"	50,47
2	439152,77	1403864,79	162° 56' 52"	64,21
3	439091,38	1403883,62	253° 22' 46"	52,93
4	439076,24	1403832,9	345° 19' 21"	60,9
5	439135,15	1403817,47	342° 24' 5"	4,33
1	439139,28	1403816,16		

Образуемый земельный участок с условным номером :ЗУ34

Номер точки	X	Y	Дирекционный угол	Длина
1	439113,31	1403722,56	74° 33' 24"	26,96
2	439120,49	1403748,55	74° 23' 48"	9,67
3	439123,09	1403757,86	171° 5' 29"	8,85
4	439114,35	1403759,23	180° 0' 0"	2,25
5	439112,1	1403759,23	166° 0' 9"	7,15
6	439105,16	1403760,96	102° 6' 50"	2,1
7	439104,72	1403763,01	164° 33' 55"	24,35
8	439081,25	1403769,49	160° 33' 16"	23,13
9	439059,44	1403777,19	212° 32' 28"	17,57
10	439044,63	1403767,74	252° 41' 23"	19,49
11	439038,83	1403749,13	340° 21' 60"	79,08
1	439113,31	1403722,56		

Образуемый земельный участок с условным номером :ЗУ35

Номер точки	X	Y	Дирекционный угол	Длина
1	439101,16	1403678,81	74° 28' 29"	27,72
2	439108,58	1403705,52	74° 29' 11"	17,68
3	439113,31	1403722,56	160° 29' 21"	1,35
4	439112,04	1403723,01	160° 21' 52"	77,73
5	439038,83	1403749,13	250° 44' 40"	31,35
6	439028,49	1403719,53	249° 13' 57"	15,85
7	439022,87	1403704,71	336° 2' 15"	2,27
8	439024,94	1403703,79	341° 23' 42"	1,07
9	439025,95	1403703,45	341° 31' 16"	12,4
10	439037,71	1403699,52	341° 30' 49"	14,07
11	439051,05	1403695,06	340° 14' 2"	15,11
12	439065,27	1403689,95	277° 51' 12"	0,88
13	439065,39	1403689,08	343° 30' 54"	27,14
14	439091,41	1403681,38	345° 13' 60"	10,08
1	439101,16	1403678,81		

Образуемый земельный участок с условным номером :ЗУ36

Номер точки	X	Y	Дирекционный угол	Длина
1	439067,4	1403560,97	73° 37' 8"	33,97
2	439076,98	1403593,56	73° 38' 43"	24,22
3	439083,8	1403616,8	73° 38' 34"	13
4	439087,46	1403629,27	74° 34' 40"	6,02
5	439089,06	1403635,07	167° 20' 24"	10,91
6	439078,42	1403637,46	167° 2' 25"	14,71
7	439064,08	1403640,76	168° 12' 8"	43,77
8	439021,23	1403649,71	165° 25' 17"	15,38
9	439006,35	1403653,58	257° 54' 55"	31,76
10	438999,7	1403622,52	258° 28' 7"	3,55
11	438998,99	1403619,04	344° 29' 27"	26,7
12	439024,72	1403611,9	350° 25' 6"	6,31
13	439030,94	1403610,85	260° 25' 6"	11,05
14	439029,1	1403599,95	261° 47' 41"	5,4
15	439028,33	1403594,61	343° 52' 13"	2,99
16	439031,2	1403593,78	267° 54' 4"	1,91
17	439031,13	1403591,87	340° 5' 20"	28,6
18	439058,02	1403582,13	248° 26' 32"	18,34
19	439051,28	1403565,07	165° 44' 33"	18,84
20	439033,02	1403569,71	345° 44' 12"	35,47
1	439067,4	1403560,97		

Образуемый земельный участок с условным номером :ЗУ37

Номер точки	X	Y	Дирекционный угол	Длина
1	439049,54	1403521,16	63° 49' 46"	22,08
2	439059,28	1403540,98	67° 53' 34"	21,58
3	439067,4	1403560,97	165° 44' 30"	57,53
4	439011,64	1403575,14	255° 44' 9"	19,52
5	439006,83	1403556,22	210° 33' 18"	12,02
6	438996,48	1403550,11	259° 11' 44"	8
7	438994,98	1403542,25	307° 21' 21"	3,77
8	438997,27	1403539,25	340° 3' 41"	53,99
9	439048,02	1403520,84	11° 53' 19"	1,55
1	439049,54	1403521,16		

Образуемый земельный участок с условным номером :ЗУ38

Номер точки	X	Y	Дирекционный угол	Длина
1	438965,57	1403550,85	77° 33' 35"	20,38
2	438969,96	1403570,75	348° 25' 23"	3,79
3	438973,67	1403569,99	79° 40' 7"	28,94
4	438978,86	1403598,46	86° 4' 8"	8,46
5	438979,44	1403606,9	75° 49' 23"	5,92
6	438980,89	1403612,64	163° 46' 39"	45,14
7	438937,55	1403625,25	257° 58' 33"	5,66
8	438936,37	1403619,71	251° 44' 36"	7,12

9	438934,14	1403612,95	256° 39' 10"	13,52
10	438931,02	1403599,8	256° 45' 22"	19,64
11	438926,52	1403580,68	256° 29' 10"	14,64
12	438923,1	1403566,45	339° 49' 51"	45,24
1	438965,57	1403550,85		

Образуемый земельный участок с условным номером :ЗУ39

Номер точки	X	Y	Дирекционный угол	Длина
1	439084,5	1403935,78	73° 7' 11"	4,55
2	439085,82	1403940,13	77° 39' 20"	29,98
3	439092,23	1403969,42	74° 56' 11"	8,66
4	439094,48	1403977,78	65° 13' 58"	15,25
5	439100,87	1403991,63	88° 27' 41"	52,89
6	439102,29	1404044,5	186° 36' 57"	62,41
7	439040,3	1404037,31	268° 27' 13"	42,99
8	439039,14	1403994,34	350° 9' 59"	3,81
9	439042,89	1403993,69	261° 3' 41"	13,13
10	439040,85	1403980,72	257° 5' 39"	30,49
11	439034,04	1403951	319° 59' 54"	8,6
12	439040,63	1403945,47	281° 20' 44"	3,15
13	439041,25	1403942,38	261° 37' 28"	6,93
14	439040,24	1403935,52	245° 9' 58"	3,4
15	439038,81	1403932,43	336° 40' 30"	10,13
16	439048,11	1403928,42	258° 18' 4"	6,07
17	439046,88	1403922,48	337° 55' 1"	1,89
18	439048,63	1403921,77	252° 34' 43"	3,04
19	439047,72	1403918,87	344° 16' 5"	3,69
20	439051,27	1403917,87	343° 11' 10"	18,67
21	439069,14	1403912,47	71° 45' 45"	26,62
22	439077,47	1403937,75	344° 20' 44"	7,3
1	439084,5	1403935,78		

Образуемый земельный участок с условным номером :ЗУ40

Номер точки	X	Y	Дирекционный угол	Длина
1	439228,45	1403935,7	74° 51' 56"	7,09
2	439230,3	1403942,54	160° 34' 7"	36,37
3	439196	1403954,64	207° 56' 54"	12,23
4	439185,2	1403948,91	298° 57' 50"	4,91
5	439187,58	1403944,61	6° 10' 23"	5,3
6	439192,85	1403945,18	345° 5' 19"	36,84
1	439228,45	1403935,7		

Образуемый земельный участок с условным номером :ЗУ41

Номер точки	X	Y	Дирекционный угол	Длина
1	439251,19	1403862,22	83° 16' 9"	14,42
2	439252,88	1403876,54	83° 13' 1"	18,71
3	439255,09	1403895,12	156° 50' 54"	36,88

4	439221,18	1403909,62	164° 3' 17"	8,08
5	439213,41	1403911,84	70° 53' 44"	1,89
6	439214,03	1403913,63	167° 5' 43"	13,39
7	439200,98	1403916,62	255° 19' 25"	1,74
8	439200,54	1403914,94	164° 41' 30"	20,76
9	439180,52	1403920,42	253° 44' 59"	32,02
10	439171,56	1403889,68	342° 40' 45"	18,54
11	439189,26	1403884,16	340° 18' 36"	19,2
12	439207,34	1403877,69	267° 3' 52"	1,56
13	439207,26	1403876,13	341° 26' 12"	12,69
14	439219,29	1403872,09	342° 48' 28"	33,39
1	439251,19	1403862,22		

Образуемый земельный участок с условным номером :ЗУ42

Номер точки	X	Y	Дирекционный угол	Длина
1	439244,2	1403851,37	57° 12' 32"	12,91
2	439251,19	1403862,22	162° 48' 28"	33,39
3	439219,29	1403872,09	161° 26' 12"	12,69
4	439207,26	1403876,13	87° 3' 52"	1,56
5	439207,34	1403877,69	160° 18' 36"	19,2
6	439189,26	1403884,16	162° 40' 45"	18,54
7	439171,56	1403889,68	253° 44' 41"	32,76
8	439162,39	1403858,23	342° 42' 1"	50,91
9	439211	1403843,09	342° 34' 58"	17,27
10	439227,48	1403837,92	38° 48' 51"	21,46
1	439244,2	1403851,37		

Образуемый земельный участок с условным номером :ЗУ43

Номер точки	X	Y	Дирекционный угол	Длина
1	439218,09	1403733,89	80° 1' 4"	47,65
2	439226,35	1403780,82	162° 53' 30"	22,4
3	439204,94	1403787,41	162° 59' 13"	60,66
4	439146,93	1403805,16	254° 49' 11"	50,41
5	439133,73	1403756,51	345° 56' 7"	39,01
6	439171,57	1403747,03	344° 21' 54"	12,17
7	439183,29	1403743,75	344° 10' 51"	36,17
1	439218,09	1403733,89		

Образуемый земельный участок с условным номером :ЗУ44

Номер точки	X	Y	Дирекционный угол	Длина
1	439211,02	1403693,77	80° 0' 21"	40,74
2	439218,09	1403733,89	164° 10' 51"	36,17
3	439183,29	1403743,75	164° 21' 54"	12,17
4	439171,57	1403747,03	165° 56' 7"	39,01
5	439133,73	1403756,51	254° 43' 41"	35,99
6	439124,25	1403721,79	339° 55' 43"	22,7
7	439145,57	1403714	344° 16' 36"	8,16

8	439153,42	1403711,79	297° 55' 11"	2,65
9	439154,66	1403709,45	346° 32' 34"	15,6
10	439169,83	1403705,82	340° 39' 26"	11,77
11	439180,94	1403701,92	180° 0' 0"	0
12	439180,94	1403701,92	344° 50' 24"	31,16
1	439211,02	1403693,77		

Образуемый земельный участок с условным номером :ЗУ45

Номер точки	X	Y	Дирекционный угол	Длина
1	439195,77	1403660,12	71° 55' 16"	17,3
2	439201,14	1403676,57	28° 26' 8"	8,63
3	439208,73	1403680,68	80° 4' 37"	13,29
4	439211,02	1403693,77	164° 50' 24"	31,16
5	439180,94	1403701,92	134° 59' 60"	0,01
6	439180,93	1403701,93	160° 41' 13"	11,76
7	439169,83	1403705,82	166° 32' 34"	15,6
8	439154,66	1403709,45	117° 55' 11"	2,65
9	439153,42	1403711,79	164° 16' 36"	8,16
10	439145,57	1403714	159° 55' 43"	22,7
11	439124,25	1403721,79	254° 47' 54"	34,82
12	439115,12	1403688,19	343° 30' 11"	16,27
13	439130,72	1403683,57	340° 10' 34"	69,15
1	439195,77	1403660,12		

Образуемый земельный участок с условным номером :ЗУ46

Номер точки	X	Y	Дирекционный угол	Длина
1	439180,21	1403612,38	71° 57' 35"	12,85
2	439184,19	1403624,6	71° 55' 46"	17,41
3	439189,59	1403641,15	71° 57' 20"	19,95
4	439195,77	1403660,12	160° 10' 34"	69,15
5	439130,72	1403683,57	163° 30' 11"	16,27
6	439115,12	1403688,19	254° 46' 20"	56,92
7	439100,17	1403633,27	344° 1' 25"	30,45
8	439129,44	1403624,89	344° 15' 28"	43,01
9	439170,84	1403613,22	349° 42' 17"	5,32
10	439176,07	1403612,27	328° 6' 33"	2,65
11	439178,32	1403610,87	38° 37' 22"	2,42
1	439180,21	1403612,38		

Образуемый земельный участок с условным номером :ЗУ47

Номер точки	X	Y	Дирекционный угол	Длина
1	439105,17	1403554,32	74° 18' 50"	27,63
2	439112,64	1403580,92	165° 4' 53"	25,68
3	439087,83	1403587,53	254° 52' 22"	28,28
4	439080,45	1403560,23	346° 33' 15"	25,42
1	439105,17	1403554,32		

Образуемый земельный участок с условным номером :ЗУ48

Номер точки	X	Y	Дирекционный угол	Длина
1	439034,04	1403951	77° 5' 39"	30,49
2	439040,85	1403980,72	170° 38' 19"	23,3
3	439017,86	1403984,51	265° 41' 2"	4,78
4	439017,5	1403979,74	255° 44' 16"	23,99
5	439011,59	1403956,49	346° 15' 30"	23,11
1	439034,04	1403951		

Образуемый земельный участок с условным номером :ЗУ49

Номер точки	X	Y	Дирекционный угол	Длина
1	439103,27	1404081,18	88° 27' 34"	26,41
2	439103,98	1404107,58	113° 26' 58"	39,58
3	439088,23	1404143,89	208° 15' 9"	56,34
4	439038,6	1404117,22	242° 19' 49"	10,21
5	439033,86	1404108,18	256° 46' 17"	38,37
6	439025,08	1404070,83	7° 32' 25"	78,87
1	439103,27	1404081,18		

Образуемый земельный участок с условным номером :ЗУ50

Номер точки	X	Y	Дирекционный угол	Длина
1	439102,29	1404044,5	88° 28' 10"	36,69
2	439103,27	1404081,18	187° 32' 25"	78,87
3	439025,08	1404070,83	256° 44' 36"	14,26
4	439021,81	1404056,95	266° 48' 41"	21,93
5	439020,59	1404035,05	6° 32' 28"	19,84
6	439040,3	1404037,31	6° 36' 57"	62,41
1	439102,29	1404044,5		

Образуемый земельный участок с условным номером :ЗУ51

Номер точки	X	Y	Дирекционный угол	Длина
1	439039,14	1403994,34	88° 27' 13"	42,99
2	439040,3	1404037,31	186° 32' 28"	19,84
3	439020,59	1404035,05	266° 52' 36"	37,08
4	439018,57	1403998,03	349° 49' 48"	20,9
1	439039,14	1403994,34		

Образуемый земельный участок с условным номером :ЗУ52

Номер точки	X	Y	Дирекционный угол	Длина
1	439094,81	1403895,1	72° 32' 15"	35,59
2	439105,49	1403929,05	162° 13' 22"	22,04
3	439084,5	1403935,78	164° 20' 44"	7,3
4	439077,47	1403937,75	252° 0' 28"	35,19
5	439066,6	1403904,28	341° 45' 1"	17,6
6	439083,31	1403898,77	342° 18' 2"	12,07

1	439094,81	1403895,1		
---	-----------	-----------	--	--

Образуемый земельный участок с условным номером :ЗУ53

Номер точки	X	Y	Дирекционный угол	Длина
1	439067,52	1403844,8	73° 41' 32"	56,23
2	439083,31	1403898,77	161° 45' 1"	17,6
3	439066,6	1403904,28	252° 37' 14"	56,65
4	439049,68	1403850,22	343° 6' 2"	18,65
1	439067,52	1403844,8		

Образуемый земельный участок с условным номером :ЗУ54

Номер точки	X	Y	Дирекционный угол	Длина
1	439061,48	1403824,44	73° 28' 35"	21,24
2	439067,52	1403844,8	163° 6' 2"	18,65
3	439049,68	1403850,22	163° 48' 39"	20,34
4	439030,15	1403855,89	253° 54' 15"	12,55
5	439026,67	1403843,83	254° 0' 1"	8,71
6	439024,27	1403835,46	343° 30' 11"	38,81
1	439061,48	1403824,44		

Образуемый земельный участок с условным номером :ЗУ55

Номер точки	X	Y	Дирекционный угол	Длина
1	439050,54	1403787,68	73° 25' 36"	38,35
2	439061,48	1403824,44	163° 25' 26"	21,84
3	439040,55	1403830,67	253° 18' 35"	36,98
4	439029,93	1403795,25	339° 49' 55"	21,96
1	439050,54	1403787,68		

Образуемый земельный участок с условным номером :ЗУ56

Номер точки	X	Y	Дирекционный угол	Длина
1	439023,69	1403776,09	71° 57' 38"	20,15
2	439029,93	1403795,25	73° 18' 35"	36,98
3	439040,55	1403830,67	163° 36' 17"	16,97
4	439024,27	1403835,46	253° 55' 8"	9,86
5	439021,54	1403825,99	253° 55' 30"	12,75
6	439018,01	1403813,74	227° 58' 17"	13,37
7	439009,06	1403803,81	249° 40' 33"	21,1
8	439001,73	1403784,02	340° 8' 41"	23,35
1	439023,69	1403776,09		

Образуемый земельный участок с условным номером :ЗУ57

Номер точки	X	Y	Дирекционный угол	Длина
1	439008,09	1403729,75	71° 23' 41"	48,9
2	439023,69	1403776,09	160° 8' 41"	23,35
3	439001,73	1403784,02	249° 40' 5"	4,49

4	439000,17	1403779,81	249° 40' 53"	17,8
5	438993,99	1403763,12	249° 41' 2"	14,26
6	438989,04	1403749,75	250° 47' 53"	9,21
7	438986,01	1403741,05	332° 53' 52"	24,8
1	439008,09	1403729,75		

Образуемый земельный участок с условным номером :ЗУ58

Номер точки	X	Y	Дирекционный угол	Длина
1	439028,49	1403719,53	70° 44' 40"	31,35
2	439038,83	1403749,13	72° 41' 23"	19,49
3	439044,63	1403767,74	158° 15' 36"	22,54
4	439023,69	1403776,09	251° 23' 41"	48,9
5	439008,09	1403729,75	333° 23' 24"	22,82
1	439028,49	1403719,53		

2 этап

Образуемый земельный участок с условным номером :ЗУ24

Номер точки	X	Y	Дирекционный угол	Длина
1	439226,35	1403780,82	80° 6' 8"	16,87
2	439229,25	1403797,44	162° 7' 30"	81,22
3	439151,95	1403822,37	253° 44' 19"	17,93
4	439146,93	1403805,16	342° 57' 40"	83,07
1	439226,35	1403780,82		

Образуемый земельный участок с условным номером :ЗУ25

Номер точки	X	Y	Дирекционный угол	Длина
1	439229,25	1403797,44	79° 54' 56"	16,5
2	439232,14	1403813,69	161° 46' 36"	11,13
3	439221,57	1403817,17	162° 49' 2"	68,31
4	439156,31	1403837,35	253° 46' 20"	15,6
5	439151,95	1403822,37	342° 7' 30"	81,22
1	439229,25	1403797,44		

**ПРИЛОЖЕНИЕ 2. ВЕДОМОСТЬ КООРДИНАТ ХАРАКТЕРНЫХ ТОЧЕК ПУБЛИЧНЫХ
СЕРВИТУТОВ**

Сервитут 1

Номер точки	X	Y	Дирекционный угол	Длина
1	439099,33	1403672,05	74° 51' 9"	7
2	439101,16	1403678,81	165° 13' 60"	10,08
3	439091,41	1403681,38	163° 30' 54"	27,14
4	439065,39	1403689,08	97° 51' 12"	0,88
5	439065,27	1403689,95	160° 14' 2"	15,11
6	439051,05	1403695,06	161° 30' 49"	14,07
7	439037,71	1403699,52	252° 12' 14"	6,81
8	439035,63	1403693,04	341° 45' 44"	67,07
1	439099,33	1403672,05		

Сервитут 2

Номер точки	X	Y	Дирекционный угол	Длина
1	438972,45	1403548,45	78° 45' 6"	63,88
2	438984,91	1403611,1	159° 2' 20"	4,3
3	438980,89	1403612,64	255° 49' 23"	5,92
4	438979,44	1403606,9	266° 4' 8"	8,46
5	438978,86	1403598,46	259° 40' 7"	28,94
6	438973,67	1403569,99	257° 48' 40"	20,84
7	438969,27	1403549,62	339° 48' 1"	3,39
1	438972,45	1403548,45		




**ДОКУМЕНТАЦИЯ ПО ПЛАНИРОВКЕ (ПРОЕКТ МЕЖЕВАНИЯ) ТЕРРИТОРИИ В ГОРОДЕ УССУРИЙСКЕ
В ГРАНИЦАХ УЛИЦЫ ТЕОДОРА ТИХОГО, УЛИЦЫ ИНЖЕНЕРНАЯ
ЧЕРТЕЖ КРАСНЫХ ЛИНИЙ. М 1:1000**

Номер точки	Дирекционный угол	Длина линии, м	Координаты	
			X	Y
n1			439 187,58	1 403 944,61
n2	118° 57,8'	4,91	439 185,20	1 403 948,91
n3	162° 20,8'	95,20	439 094,48	1 403 977,78
n4	342° 29,0'	44,22	439 092,23	1 403 969,42
n5	337° 27,0'	41,53	439 134,00	1 403 956,11
n6	284° 48,9'	2,85	439 172,76	1 403 940,19
n7	254° 2,5'	64,34	439 175,09	1 403 937,43
n8	162° 15,2'	76,11	439 083,31	1 403 898,77
n9	253° 33,9'	115,82	439 050,54	1 403 787,08
n10	159° 49,9'	21,96	439 029,93	1 403 795,25
n11	251° 57,0'	20,15	439 023,69	1 403 776,09
n12	338° 15,0'	22,54	439 043,63	1 403 767,74
n13	321° 52,5'	17,57	439 059,44	1 403 772,19
n14	73° 17,7'	111,12	439 091,38	1 403 883,62
n15	342° 56,9'	64,21	439 152,77	1 403 864,79
n16	234° 30,1'	244,39	439 087,41	1 403 629,09
n17	253° 37,8'	71,00	439 067,40	1 403 560,97
n18	247° 53,0'	21,58	439 059,28	1 403 540,98
n19	191° 53,3'	1,55	439 049,54	1 403 521,16
n20	100° 4,5'	66,61	438 985,40	1 403 543,54
n21	159° 48,0'	66,38	438 923,10	1 403 566,45
n22	70° 46,6'	71,12	438 934,14	1 403 612,95
n23	78° 5,2'	54,30	438 936,37	1 403 619,71
n24	165° 12,2'	15,35	438 947,61	1 403 672,83
n25	82° 10,0'	31,18	438 937,62	1 403 707,64
n26	76° 30,8'	25,30	438 942,02	1 403 732,24
n27	71° 31,5'	4,48	438 944,34	1 403 736,49
n28	71° 46,5'	6,04	438 946,23	1 403 742,23
n29	72° 9,0'	24,65	438 953,80	1 403 765,69
n30	69° 8,5'	6,88	438 956,25	1 403 772,12
n31	70° 8,8'	6,01	438 956,29	1 403 777,77
n32	71° 5,2'	63,52	438 978,88	1 403 837,86
n33	74° 55,3'	58,40	438 994,40	1 403 894,16
n34	342° 53,5'	42,08	439 044,62	1 403 881,78
n35	72° 26,4'	7,05	439 036,63	1 403 888,54
n36	162° 57,8'	42,22	438 996,26	1 403 900,91
n37	74° 34,8'	57,66	439 011,39	1 403 956,49
n38	75° 44,9'	23,80	439 017,45	1 403 979,56
n39	85° 15,9'	4,97	439 017,86	1 403 984,51
n40	350° 38,3'	23,30	439 040,85	1 403 980,72
n41	81° 5,7'	13,13	439 042,89	1 403 993,69
n42	169° 52,9'	24,70	439 018,57	1 403 998,03
n43	80° 53,5'	58,83	439 021,76	1 404 056,77
n44	70° 45,8'	52,63	439 035,91	1 404 106,80
n45	62° 19,8'	10,21	439 038,55	1 404 117,04
n46	28° 15,2'	56,34	439 088,18	1 404 143,71
n47	113° 25,7'	10,79	439 083,89	1 404 153,61
n48	209° 22,7'	63,70	439 028,38	1 404 122,36
n49	256° 30,0'	68,15	439 012,47	1 404 056,09

(продолжение)

Номер точки	Дирекционный угол	Длина линии, м	Координаты	
			X	Y
n52	266° 13,6'	70,34	439 012,47	1 404 056,09
n53	260° 29,6'	19,13	439 007,84	1 403 985,90
n54	251° 44,2'	9,51	439 004,68	1 403 967,03
n55	251° 43,9'	141,96	439 001,70	1 403 958,00
n56	251° 11,0'	86,44	438 957,20	1 403 823,20
n57	261° 48,0'	46,41	438 929,52	1 403 741,28
n58	260° 45,3'	76,44	438 910,42	1 403 619,99
n59	262° 26,5'	49,79	438 903,87	1 403 570,63
n60	243° 37,5'	66,05	438 905,82	1 403 542,65
n61	340° 40,8'	59,61	438 969,19	1 403 544,03
n62	342° 5,7'	34,19	439 025,44	1 403 524,31
n63	64° 7,7'	51,40	439 080,40	1 403 560,05
n64	74° 56,0'	55,55	439 094,83	1 403 613,69
n65	79° 48,0'	145,44	439 187,58	1 403 944,61

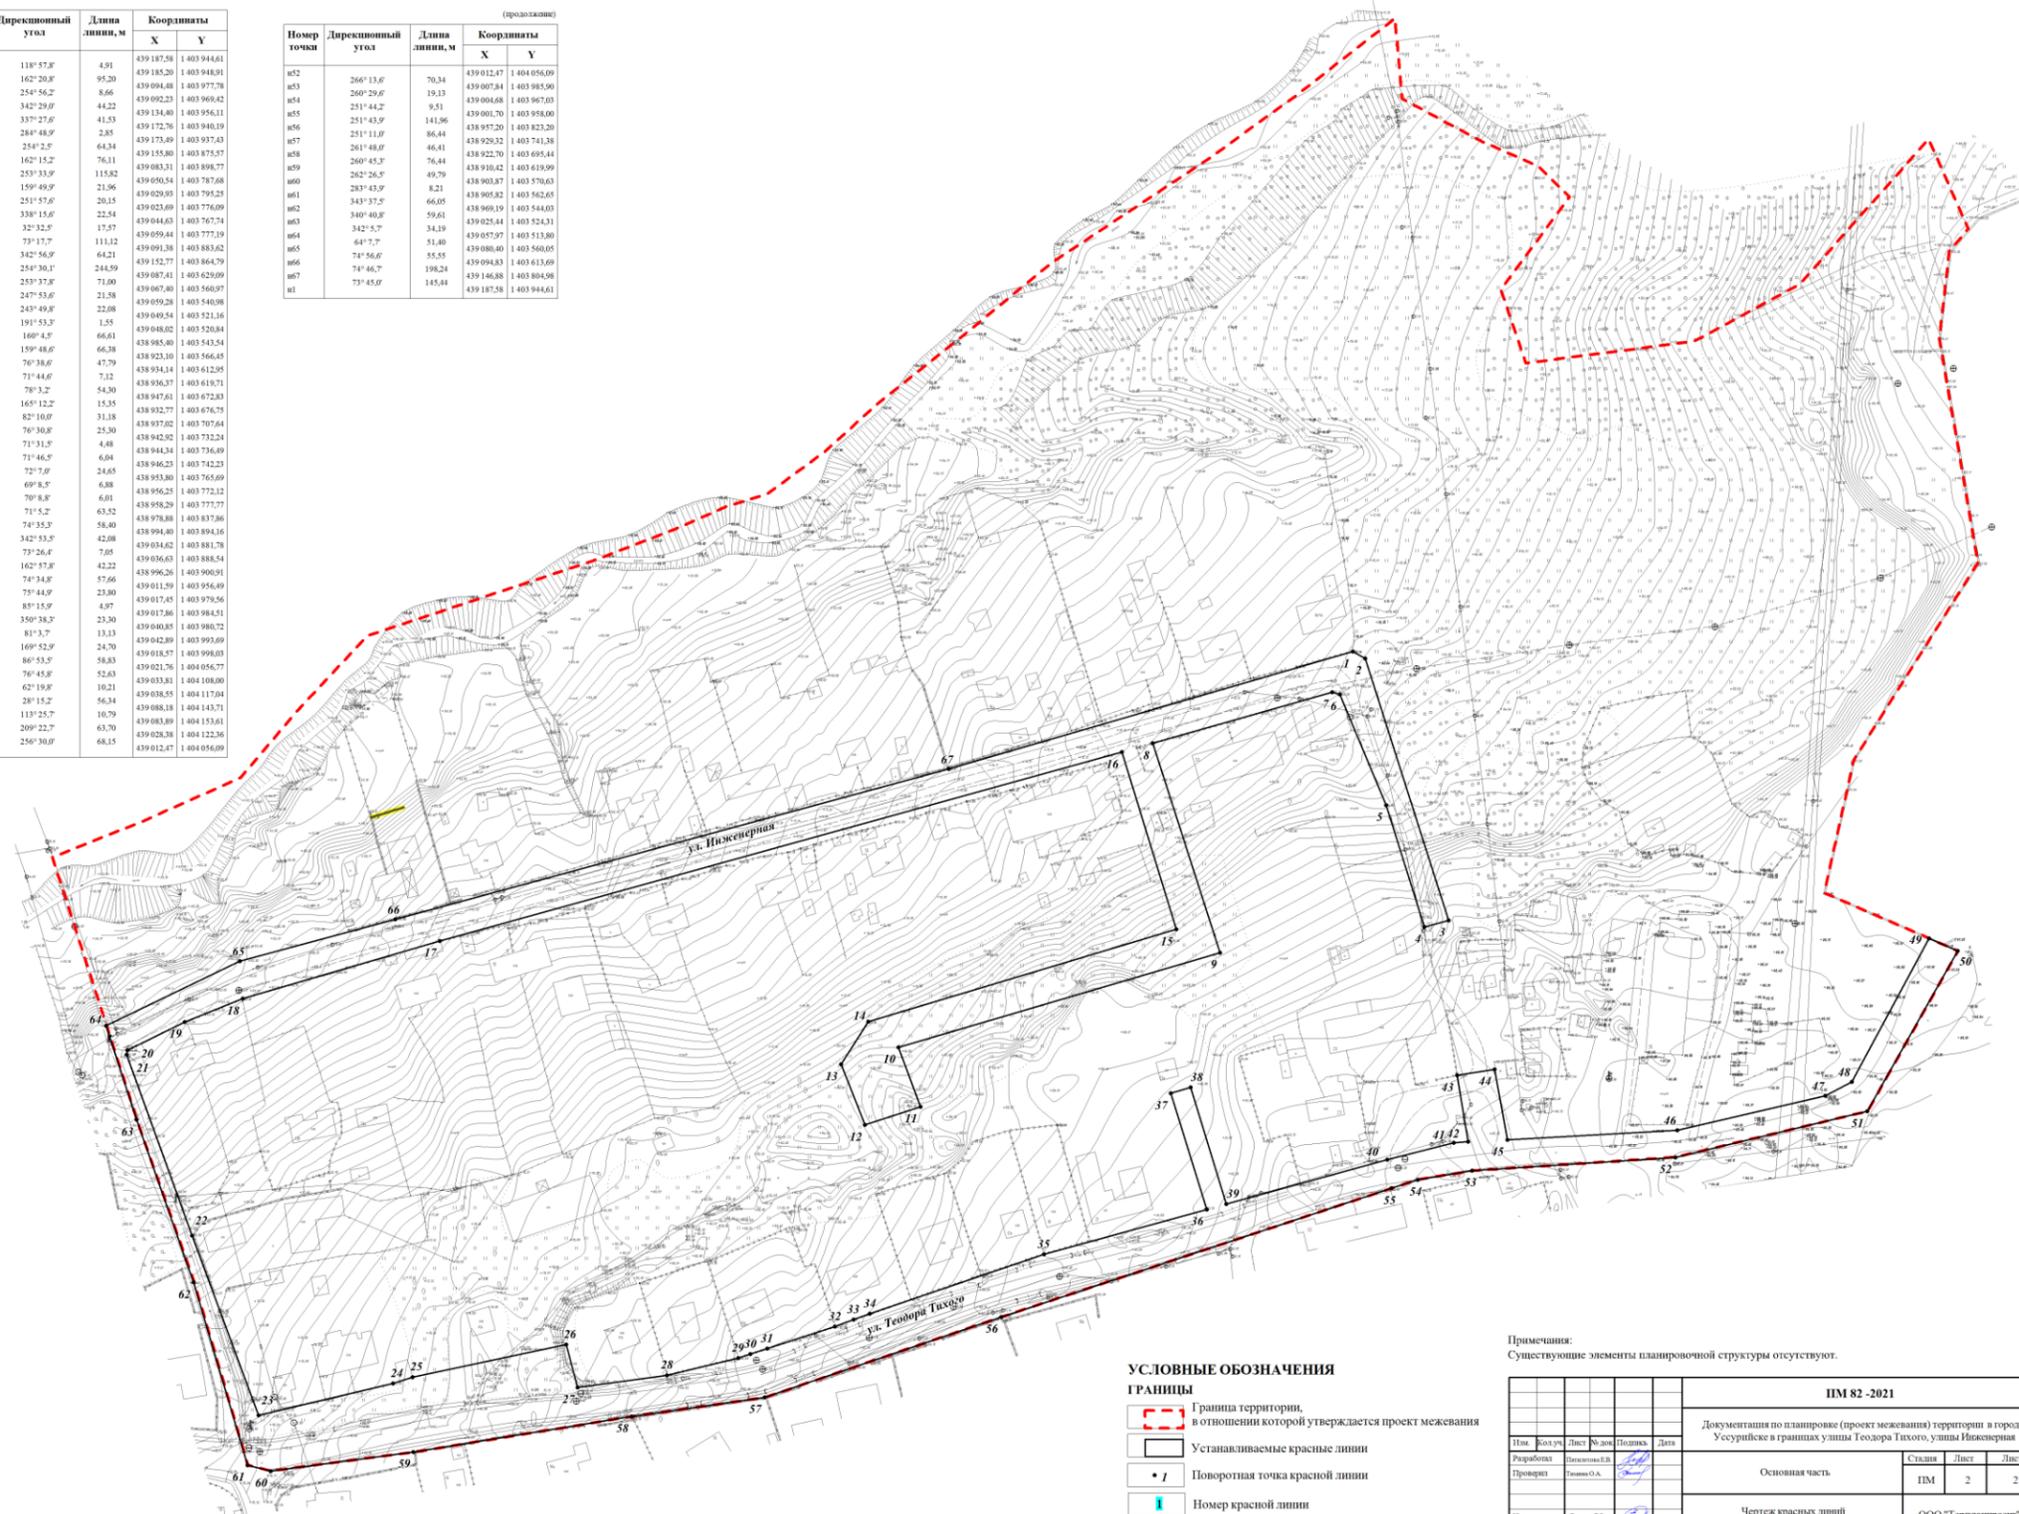

УСЛОВНЫЕ ОБОЗНАЧЕНИЯ

- ГРАНИЦЫ**
- Граница территории, в отношении которой утверждается проект межевания
 - Устанавливаемые красные линии
 - Поворотная точка красной линии
 - Номер красной линии

Примечания:
Существующие элементы планировочной структуры отсутствуют.


ПМ 82 -2021					
Документация по планировке (проект межевания) территории в городе Уссурийске в границах улицы Теодора Тихого, улицы Инженерная					
Изм.	Кол. лр.	Лист	№ док.	Подпись	Дата
Разработка					
Проектировщик					
Основная часть				Станд.	Лист
				ПМ	2 2
Чертеж красных линий М 1:1000				ООО "Термипроект"	
И. контрол.					
Утвердил					




**ДОКУМЕНТАЦИЯ ПО ПЛАНИРОВКЕ (ПРОЕКТ МЕЖЕВАНИЯ) ТЕРРИТОРИИ В ГОРОДЕ УССУРИЙСКЕ
В ГРАНИЦАХ УЛИЦЫ ТЕОДОРА ТИХОГО, УЛИЦЫ ИНЖЕНЕРНАЯ
ЧЕРТЕЖ МЕЖЕВАНИЯ ТЕРРИТОРИИ. М 1:1000**

**УСЛОВНЫЕ ОБОЗНАЧЕНИЯ
ГРАНИЦЫ**

- Граница территории, в отношении которой утверждается проект межевания
- Устанавливаемые красные линии, утверждаемые проектом межевания территории
- Граница планируемого элемента планировочной структуры
- Линии отступа от красных линий
- Образующие земельные участки 1 этапа
- Земельные участки, относящиеся к территории общего пользования
- Условные номера образуемых земельных участков 1 этапа
- Номер и границы земельных участков, учтенных в ЕГРН
- Номера и границы земельных участков, образованных на 2 этапе
- Номер и границы сервитута для прохода или проезда через земельный участок

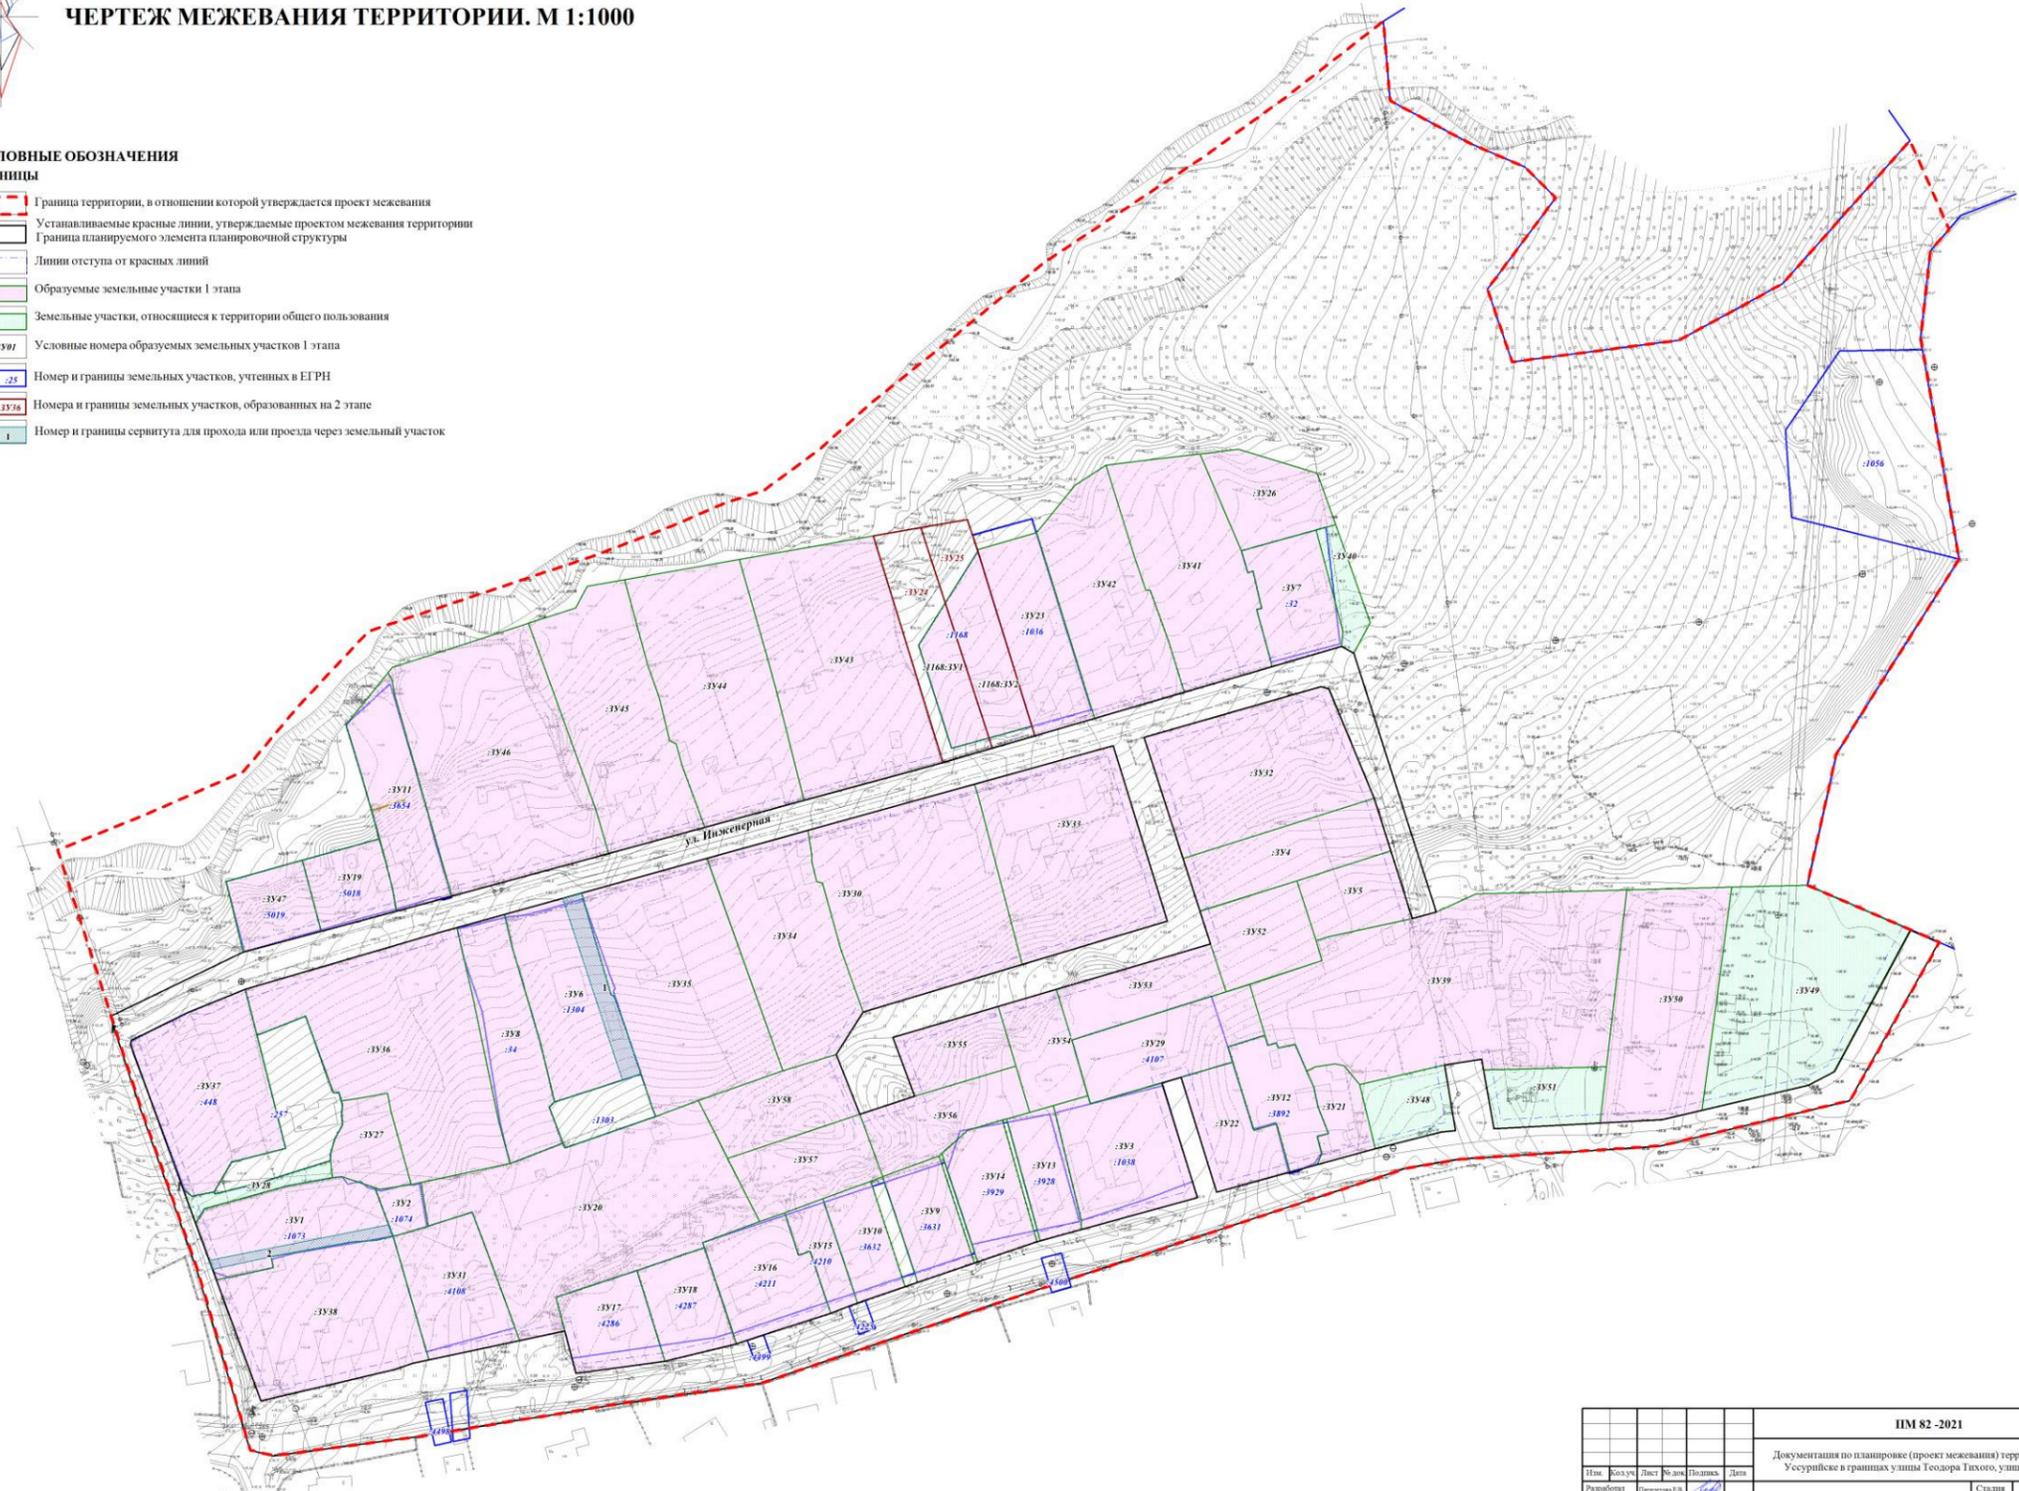

						ПМ 82 -2021				
						Документация по планировке (проект межевания) территории в городе Уссурийске в границах улицы Теодора Тихого, улицы Инженерная				
Изм.	Кол.уч.	Лист	№ док.	Получен	Дата	Основная часть		Страницы	Лист	Листов
Разработчик	Петелько Е.В.					ПМ		1	1	
Проверил	Петелько О.А.					Чертеж межевания территории М 1:1000		ООО "Террапроект"		
Н. контроль	Ветков Е.В.									
Утвердил	Мухомов С.В.									

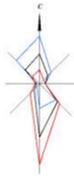

**ДОКУМЕНТАЦИЯ ПО ПЛАНИРОВКЕ (ПРОЕКТ МЕЖЕВАНИЯ) ТЕРРИТОРИИ В ГОРОДЕ УССУРИЙСКЕ
В ГРАНИЦАХ УЛИЦЫ ТЕОДОРА ТИХОГО, УЛИЦЫ ИНЖЕНЕРНАЯ
ЧЕРТЕЖ МЕЖЕВАНИЯ ТЕРРИТОРИИ. ОБОСНОВАНИЕ М 1 1000**

УСЛОВНЫЕ ОБОЗНАЧЕНИЯ

ГРАНИЦЫ

- Граница территории, в отношении которой утверждается проект межевания
- Границы и номера земельных участков, учтенных в ЕГРН

ЗОНЫ С ОСОБЫМИ УСЛОВИЯМИ ИСПОЛЬЗОВАНИЯ ТЕРРИТОРИИ


- Охранная зона инженерных коммуникаций
- Санитарно-защитная полоса водопровода
- Водоохранная зона

ОБЪЕКТЫ ИНЖЕНЕРНОЙ ИНФРАСТРУКТУРЫ

- Водопровод
- Канализация самотечная
- Линия связи
- Воздушная линия электропередачи 10 кВ
- Воздушная линия электропередачи 6 кВ
- Воздушная линия электропередачи 35 кВ
- Воздушная линия электропередачи 0,4 кВ

ОБЪЕКТЫ ТРАНСПОРТНОЙ ИНФРАСТРУКТУРЫ

- Улично-дорожная сеть

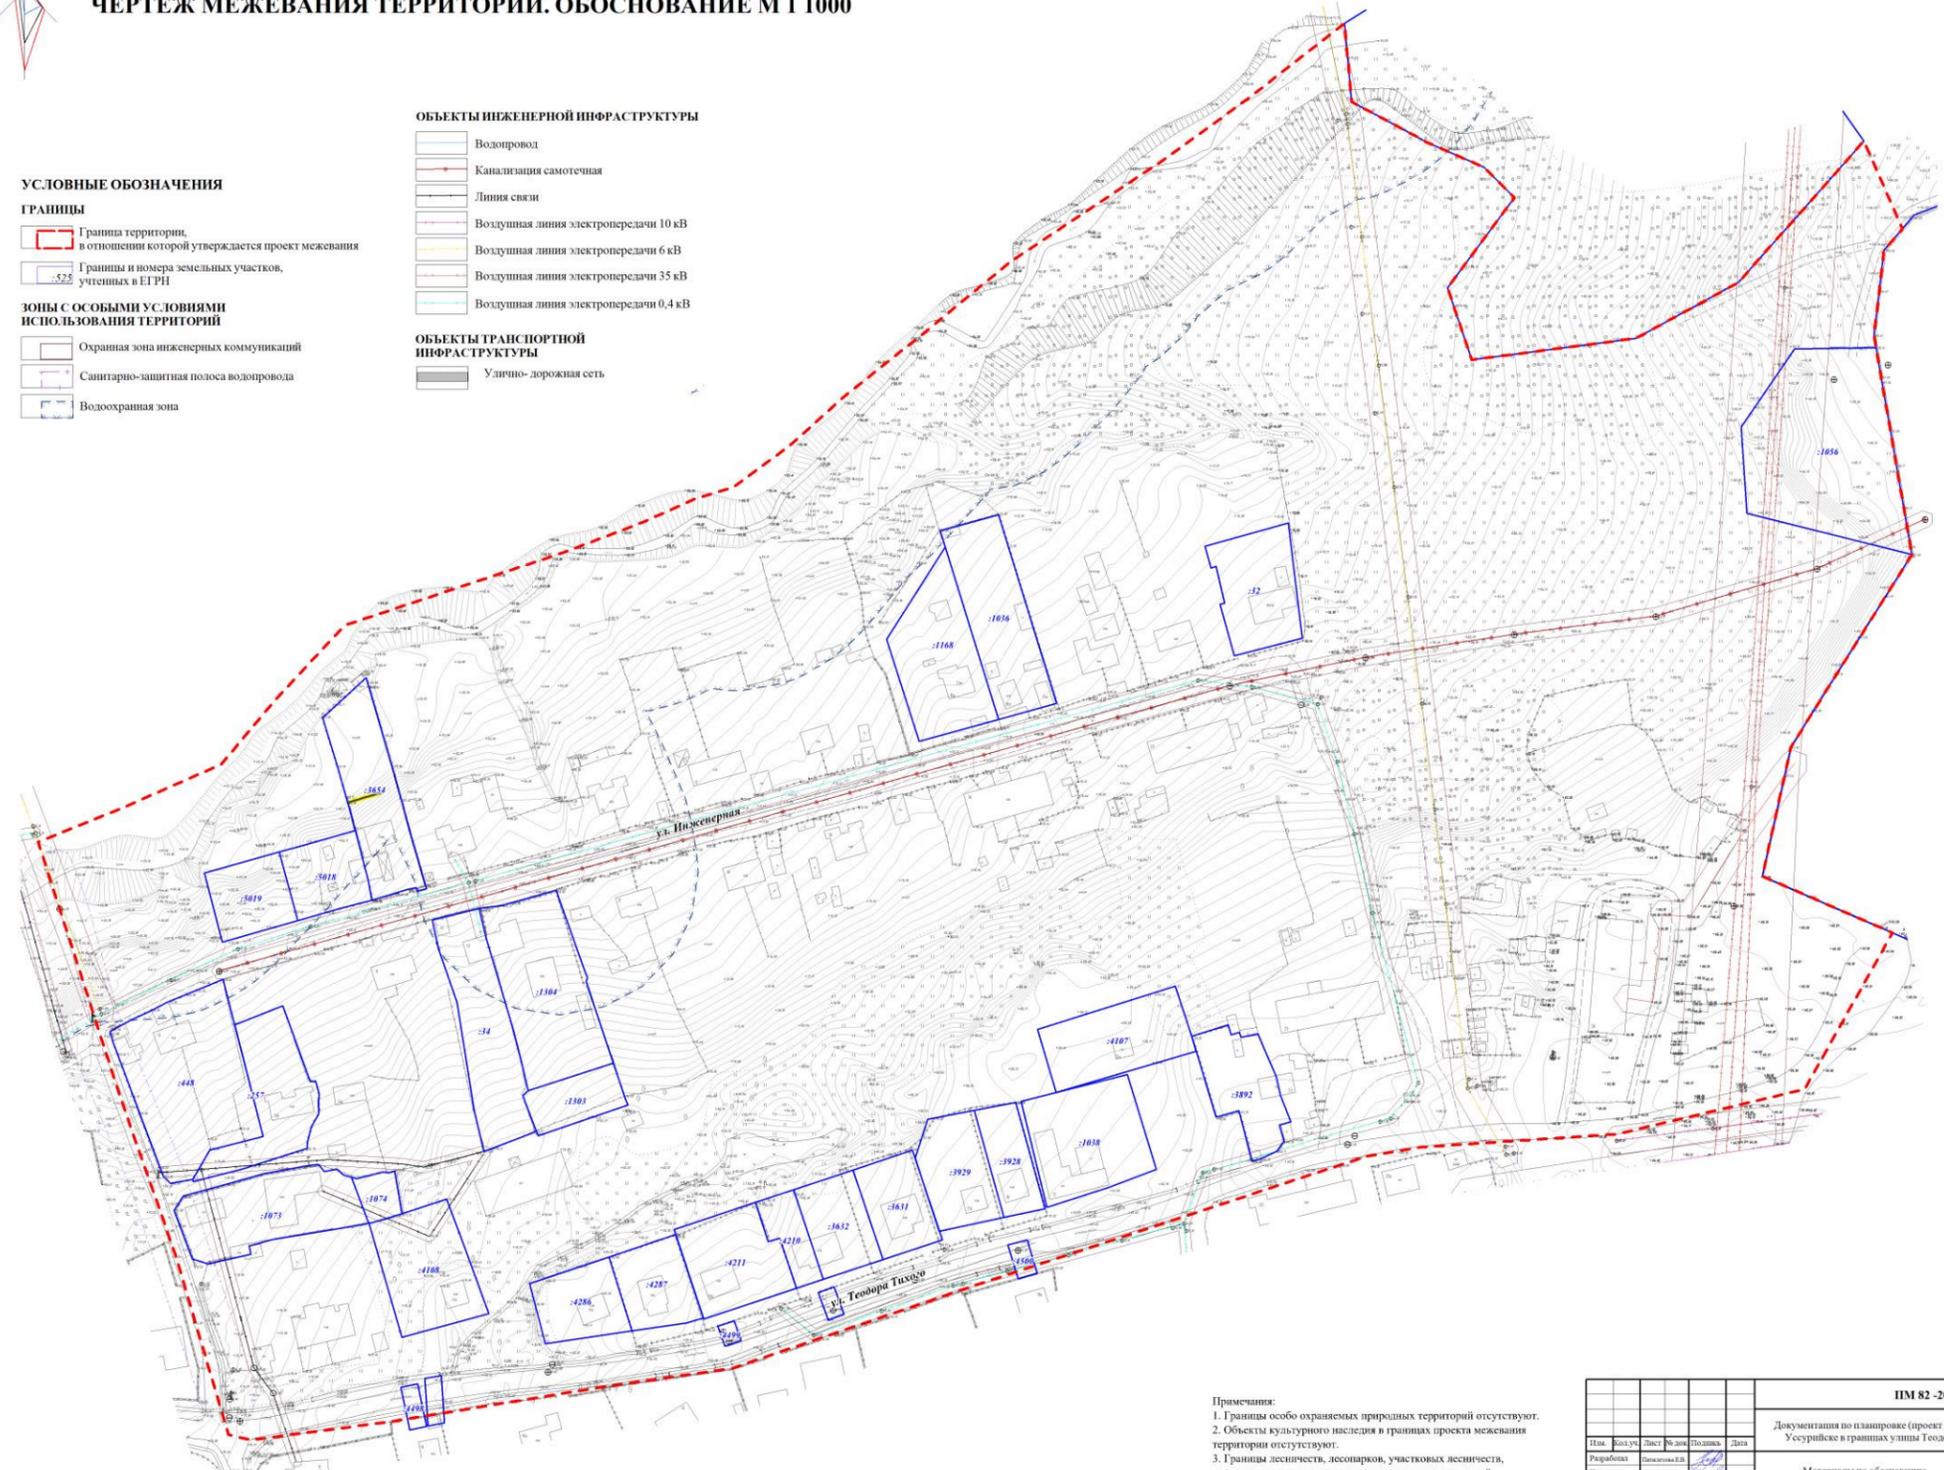

Примечания:
 1. Границы особо охраняемых природных территорий отсутствуют.
 2. Объекты культурного наследия в границах проекта межевания территории отсутствуют.
 3. Границы лесничеств, лесопарков, участков лесничеств, лесных кварталов, лесотаксационных выделов или частей лесотаксационных выделов отсутствуют, так как разработка проекта межевания территории ведется на землях населенных пунктов.

Изм.						Лист			Формат			Дата								
Разработчик						Ганжель Е.В.			С.И.			2021								
Проверщик						Ганжель О.А.			С.И.			2021								
И. инженер						Ганжель Е.В.			С.И.			2021								
Утвердил						Ганжель С.В.			С.И.			2021								
ПМ 82 -2021																				
Документация по планировке (проект межевания) территории в городе Уссурийске в границах улиц Теодора Тихого, улицы Инженерная																				
Материалы по обоснованию												С.И.			Лист			Листов		
Чертёж межевания территории. Обоснование М 1 1000												ПМ			1			1		
ООО "Террапроект"																				